


REGIONE DEL VENETO 	VI.ABILITA' S.p.A. 	PROVINCIA DI VICENZA 
S.P. 136 della Vena dal Km 0+300 al Km 3+800 Comune di Tonezza del Cimone Provincia di Vicenza		
ISTANZA PER IL RILASCIO DEL PARERE VINCOLANTE ALL'ESECUZIONE DEL SERVIZIO DI BONIFICA BELLICA		
oggetto	sezioni esplicative strada della Vena	
Il Direttore dell'Area Tecnica Dott. Ing. Sandro Morandotti	Amministratore Unico di Vi.abilità S.p.A. Dott.ssa Cinzia Giaretta	Il Dirigente del Settore Tecnico Operativo Dott. Ing. Fabio Zeni
progettazione Dott. Ing. Stefano Mottin collaborazione Dott. Ing. Marco Salvatore Dott. Pierluigi Chenet geom. Marco Nicolini geom. Massimiliano Sorzato geom. Marco Vincenzi geom. Lucio Pinaffo geom. Paola Franco direzione lavori	responsabile dei lavori (D.Lgs. 81/08) Dott. Ing. Fabio Zeni coordinatore per la progettazione (D.Lgs. 81/08) Dott. Ing. Stefano Mottin coordinatore per l'esecuzione dei lavori (D.Lgs. 81/08)	elaborato TAV. 7 data Agosto 2016 aggiornamento/i data e numero scala/e commessa/e codice elaborato STO022014BBTAV7
eseguito	controllato	
Vi. abilità S.p.A. Via L.L. Zamenhof, 829 36100 – Vicenza - Italy	Tel. +39 0444 385711 Fax +39 0444 385799 E – mail info@vi-abilita.it Web site www.vi-abilita.it	Capitale sociale: 5.050.000,00 euro Partita IVA: 02928200241 Registro Imprese di Vicenza: 02928200241 R:E:A: di Vicenza: n. 285329
QUESTO DOCUMENTO NON POTRA' ESSERE COPIATO, RIPRODOTTO O ALTRIMENTI PUBBLICATO IN TUTTO O IN PARTE SENZA IL CONSENSO SCRITTO DI VI.ABILITA' S.p.A. (Legge 22.04.1941, n. 633 – art. 2575 E SEGG. C.C.)		


SCAVI E BONIFICHE	
Sterro	12,620 m2
RILEVATI	
Rilevato	0,171 m2
SOVRASTRUTTURA STRADALE	
Binder - s = 6 cm, 0/20 mm chiuso.	0,390 m2
Base - s = 10 cm 0/40 mm	0,650 m2

SEZIONE N. : 47
QT. PROGETTO : 1236,84
DIST.PROG. : 404,16
DIST.PREC. : 9,36
DIST.SUCC. : 9,36

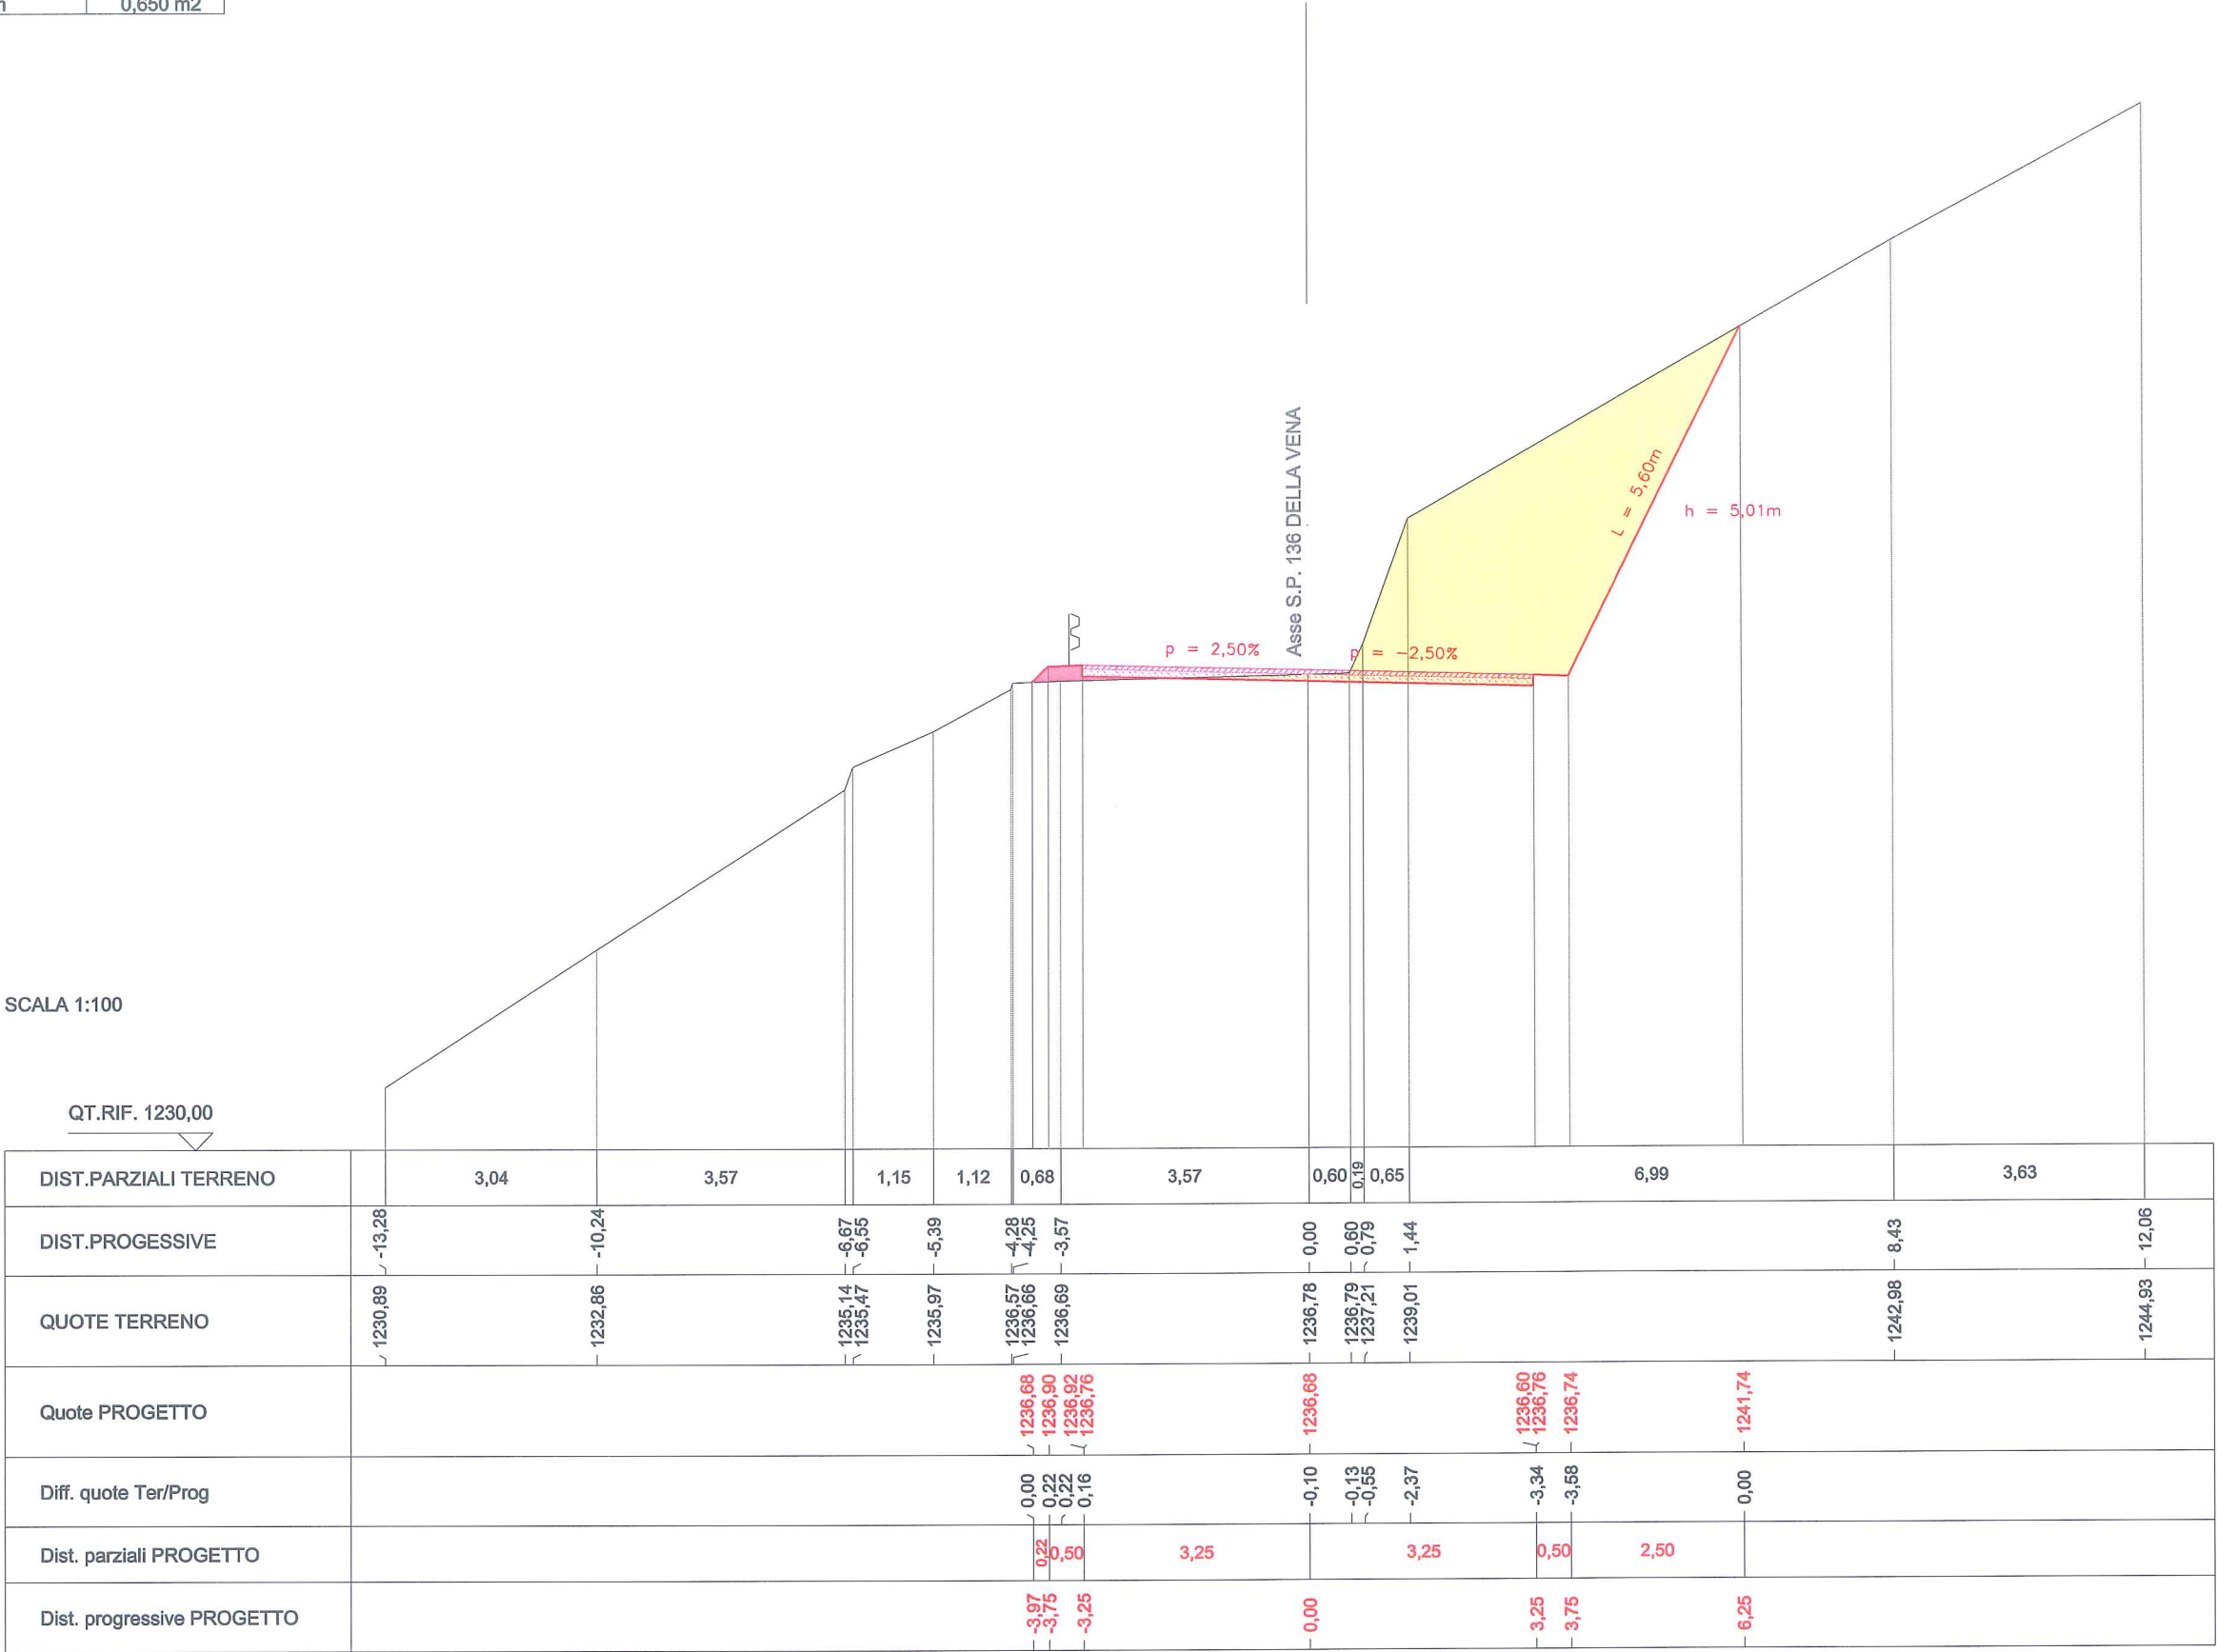

SCAVI E BONIFICHE	
Sterro	16,307 m2
RILEVATI	
Rilevato	0,132 m2
SOVRASTRUTTURA STRADALE	
Binder - s = 6 cm, 0/20 mm chiuso.	0,390 m2
Base - s = 10 cm 0/40 mm	0,325 m2


SEZIONE N. : 58
QT. PROGETTO : 1244,58
DIST.PROG. : 500,00
DIST.PREC. : 11,05
DIST.SUCC. : 10,00

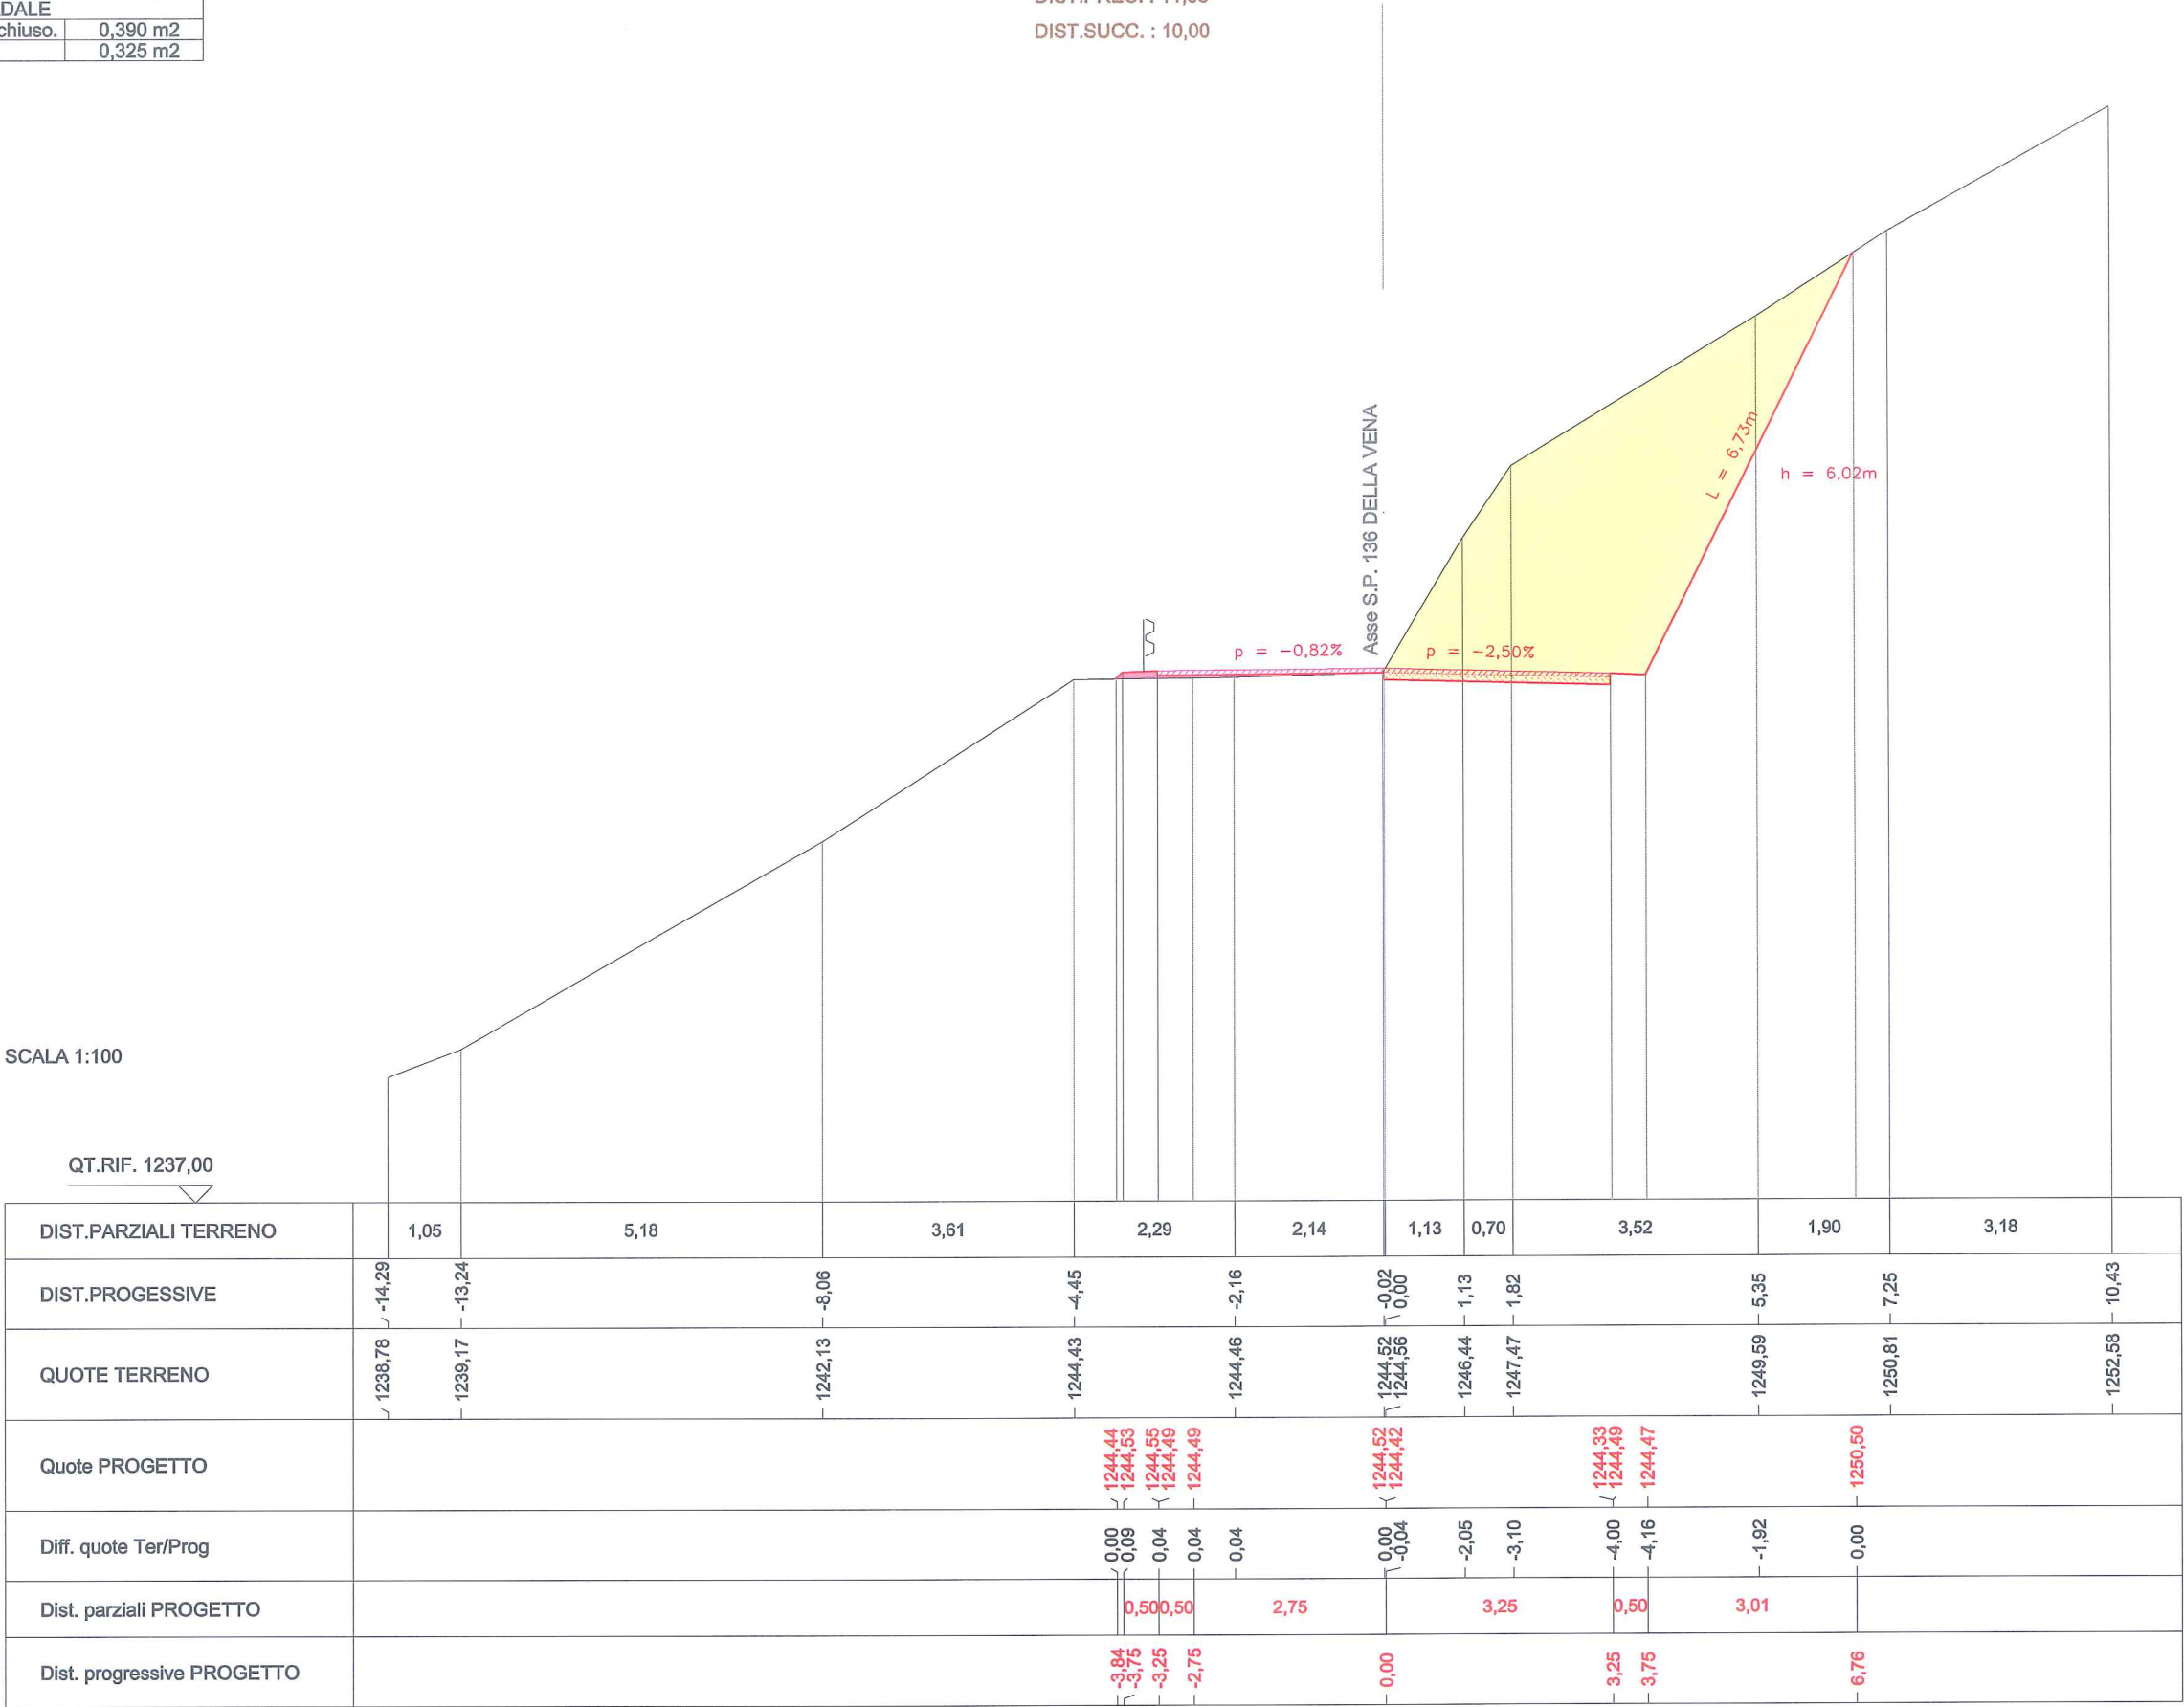

SCAVI E BONIFICHE	
Sterro	1,230 m2
RILEVATI	
Rilevato	0,230 m2
SOVRASTRUTTURA STRADALE	
Binder - s = 6 cm, 0/20 mm chiuso.	0,390 m2
Base - s = 10 cm 0/40 mm	0,325 m2

SEZIONE N. : 68
QT. PROGETTO : 1252,44
DIST.PROG. : 600,00
DIST.PREC. : 10,00
DIST.SUCC. : 10,00

SCALA 1:100

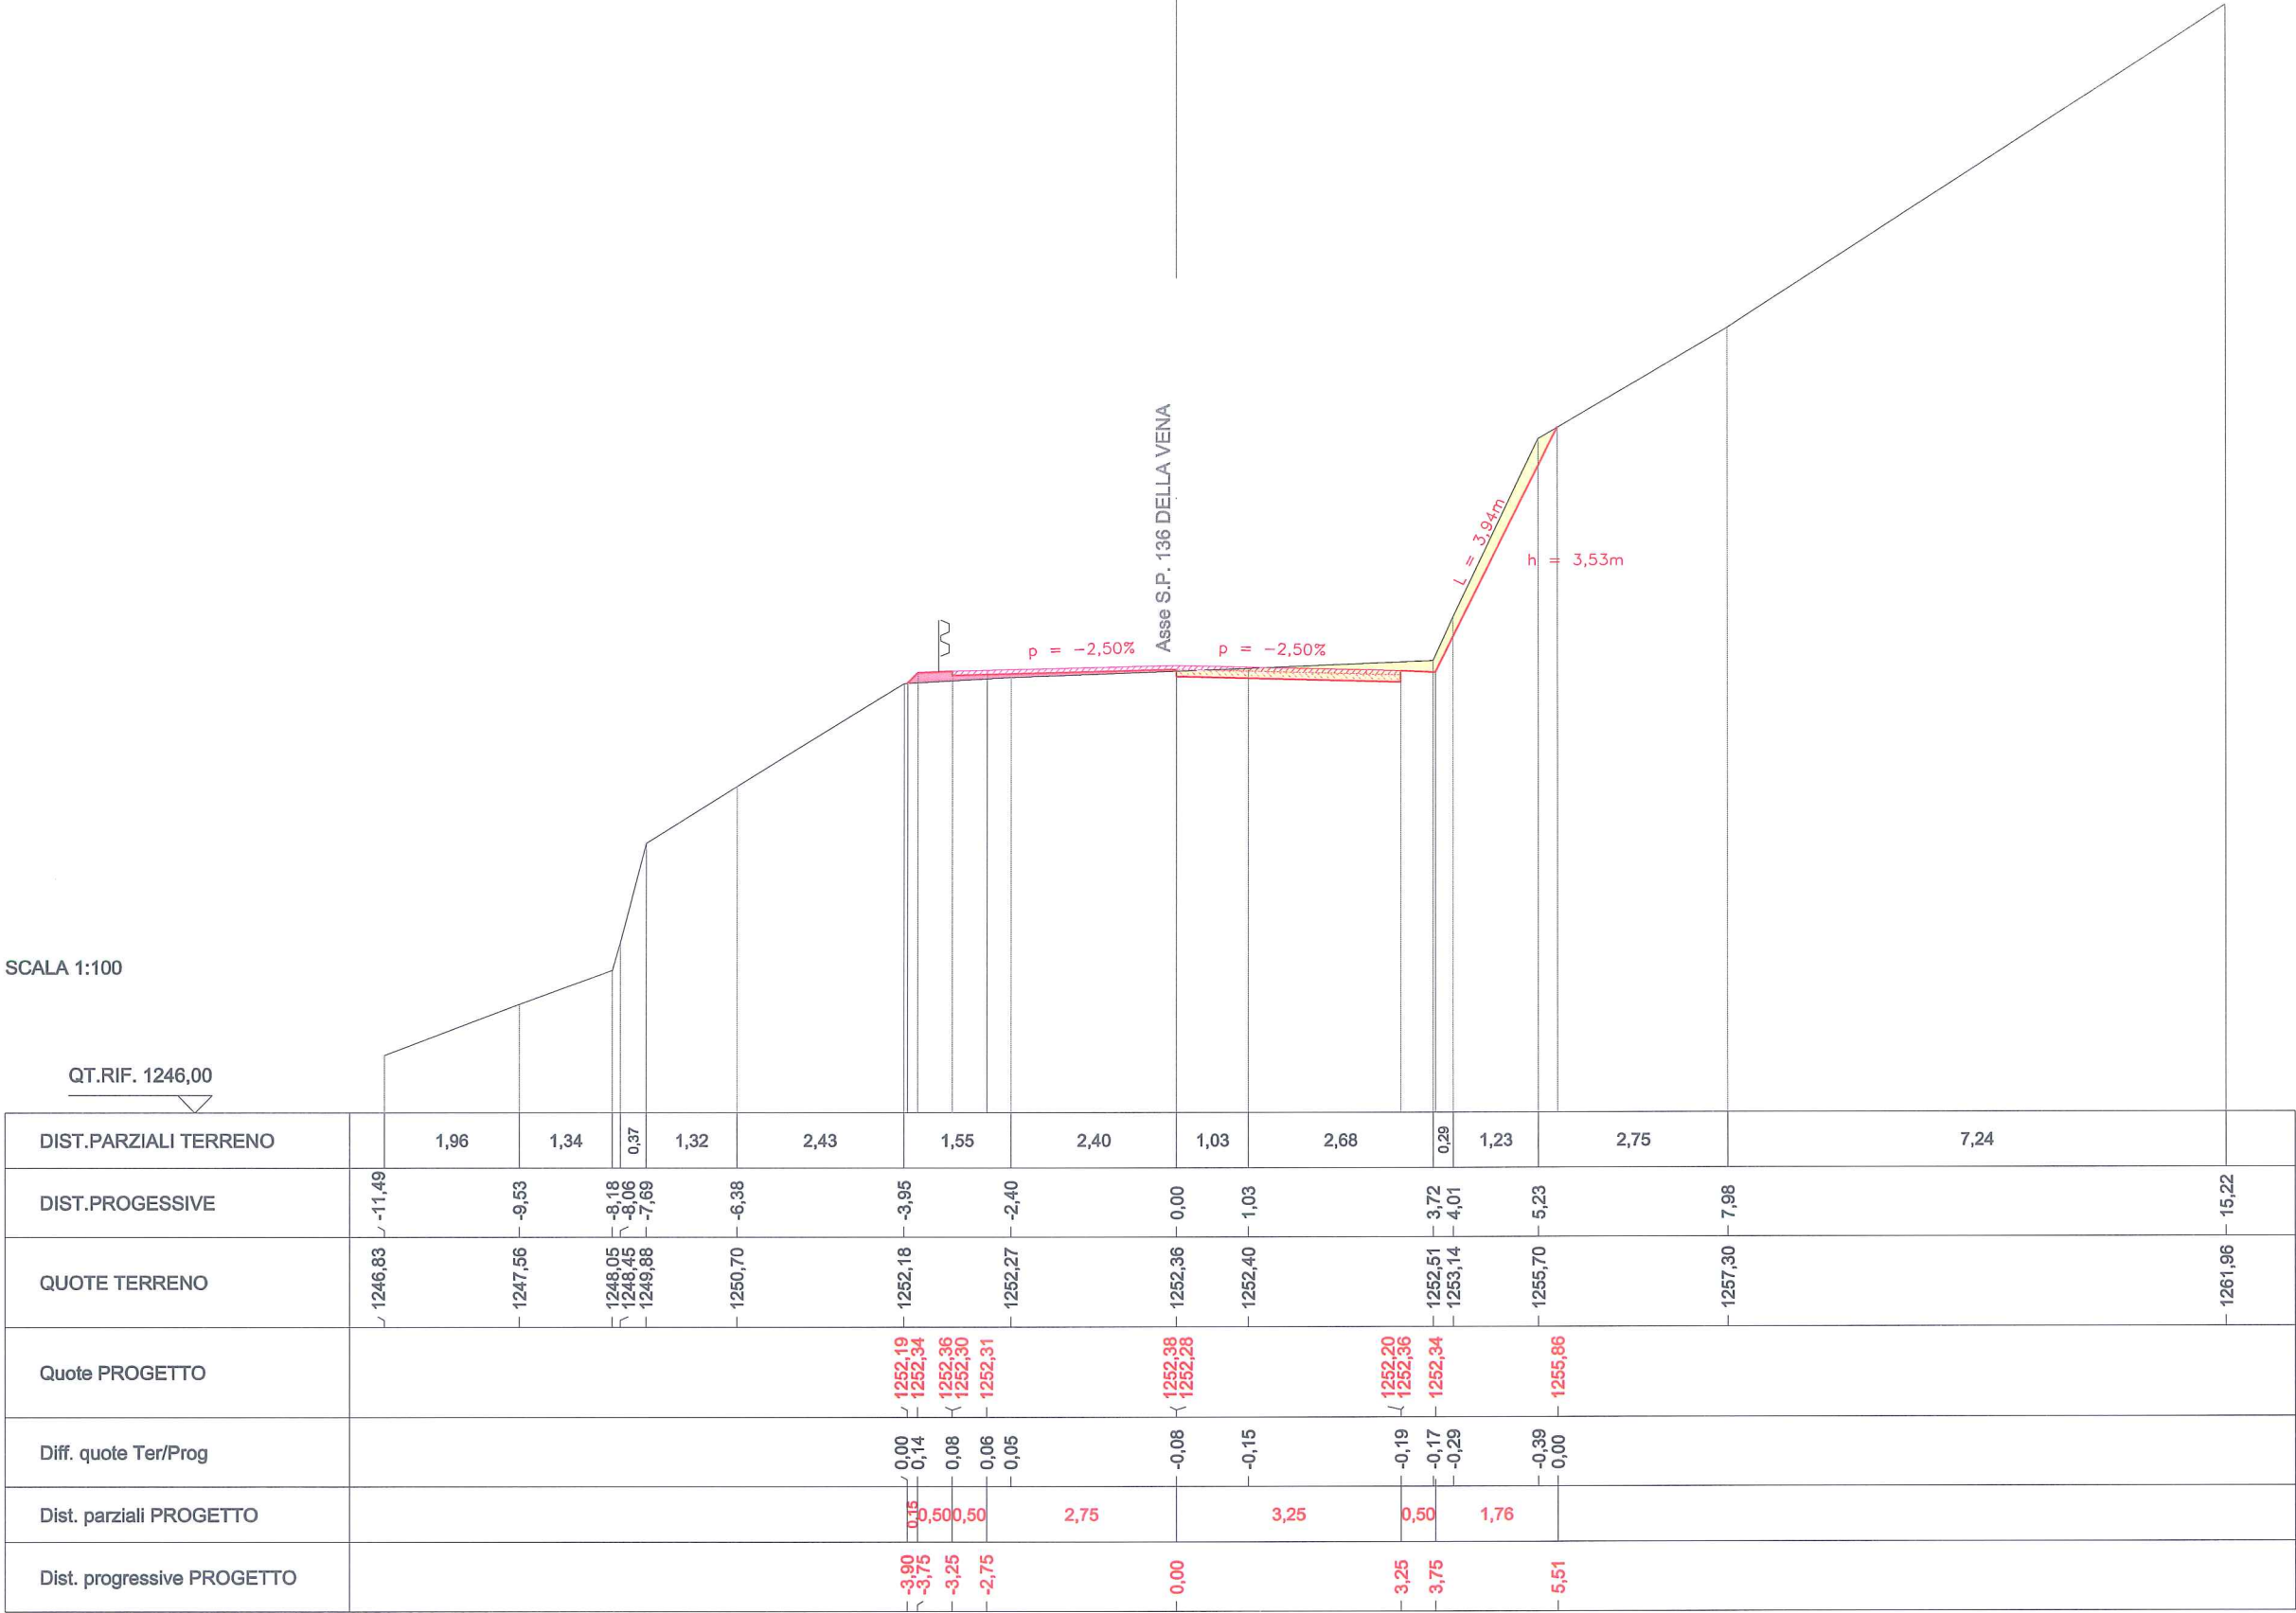

SCAVI E BONIFICHE	
Sterro	5,575 m2
RILEVATI	
Rilevato	0,077 m2
SOVRASTRUTTURA STRADALE	
Binder - s = 6 cm, 0/20 mm chiuso.	0,390 m2
Base - s = 10 cm 0/40 mm	0,325 m2

SEZIONE N. : 80
QT. PROGETTO : 1259,08
DIST.PROG. : 704,81
DIST.PREC. : 8,84
DIST.SUCC. : 5,19

SCALA 1:100


QT.RIF. 1253,00

DIST.PARZIALI TERRENO		1,37	3,31	2,57	0,59	0,64	0,28	0,40	3,16	0,99	1,31	0,70	1,18	3,58	9,20	
DIST.PROGRESSIVE	-13,31	-11,94	-8,63	-6,06	-5,47	-4,83	-4,55	-4,15	-0,99	0,00	1,31	1,39	2,09	3,26	6,85	16,04
QUOTE TERRENO	1253,87	1254,41	1255,91	1257,48	1257,87	1258,51	1258,85	1258,88	1258,99	1259,02	1259,06	1259,44	1259,85	1260,76	1264,63	1269,29
Quote PROGETTO								1258,89		1259,02				1259,16		
								1258,98		1258,92				1259,14		1263,79
								1259,00						1259,16		
								1258,94						1259,14		
								1258,95								
Diff. quote Ter/Prog								0,00	0,01	-0,10	-0,11	-0,48	-0,88	-1,75	-1,60	-2,14
								0,09						-1,60	-2,14	
								0,03								
								0,02								
Dist. parziali PROGETTO								0,50	2,75		3,25			0,50	2,33	
Dist. progressive PROGETTO								-3,84		0,00				-3,25	-3,75	-6,08
								-3,75						-3,25	-3,75	
								-3,25								
								-2,75								

SCAVI E BONIFICHE	
Sterro	12,085 m2
RILEVATI	
Rilevato	0,166 m2
SOVRASTRUTTURA STRADALE	
Binder - s = 6 cm, 0/20 mm chiuso.	0,390 m2
Base - s = 10 cm 0/40 mm	0,325 m2

SEZIONE N. : 90
QT. PROGETTO : 1265,97
DIST.PROG. : 800,00
DIST.PREC. : 9,76
DIST.SUCC. : 5,18


SCALA 1:100

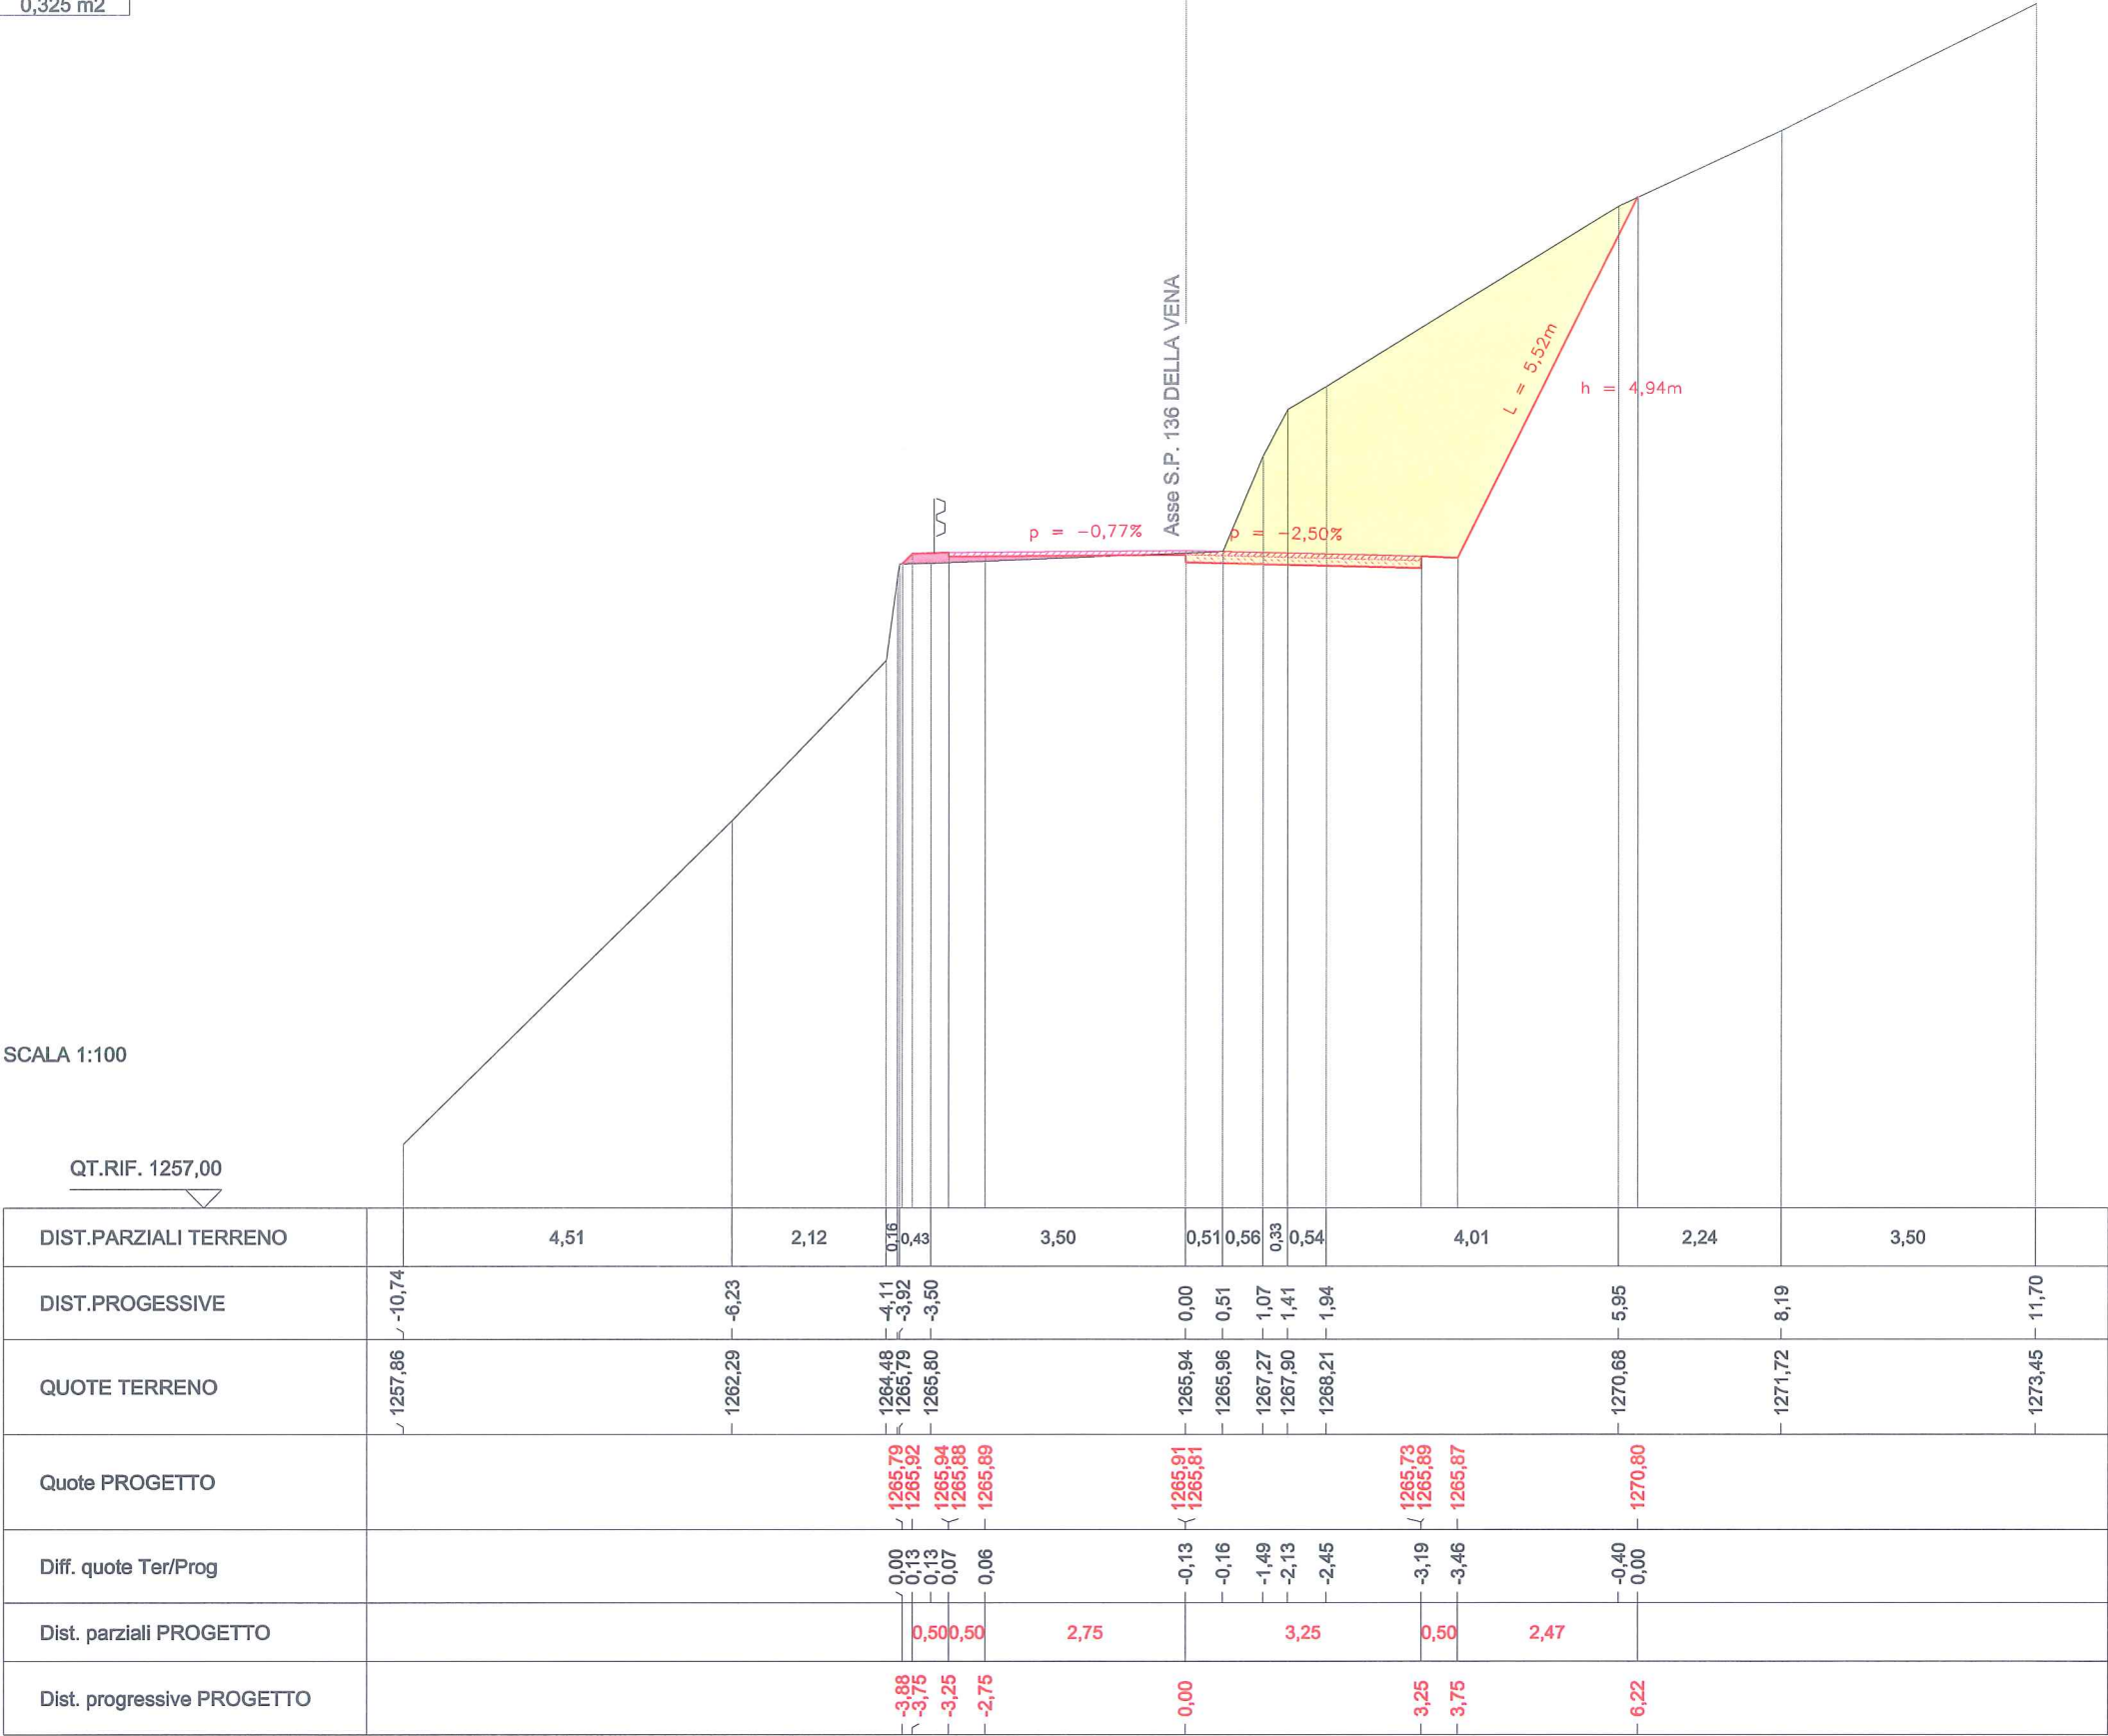

SCAVI E BONIFICHE	
Sterro	11,597 m2
RILEVATI	
Rilevato	0,044 m2
SOVRASTRUTTURA STRADALE	
Binder - s = 6 cm, 0/20 mm chiuso.	0,390 m2
Base - s = 10 cm 0/40 mm	0,650 m2

SEZIONE N. : 114
QT. PROGETTO : 1280,20
DIST.PROG. : 1000,00
DIST.PREC. : 10,00
DIST.SUCC. : 10,00

SCALA 1:100

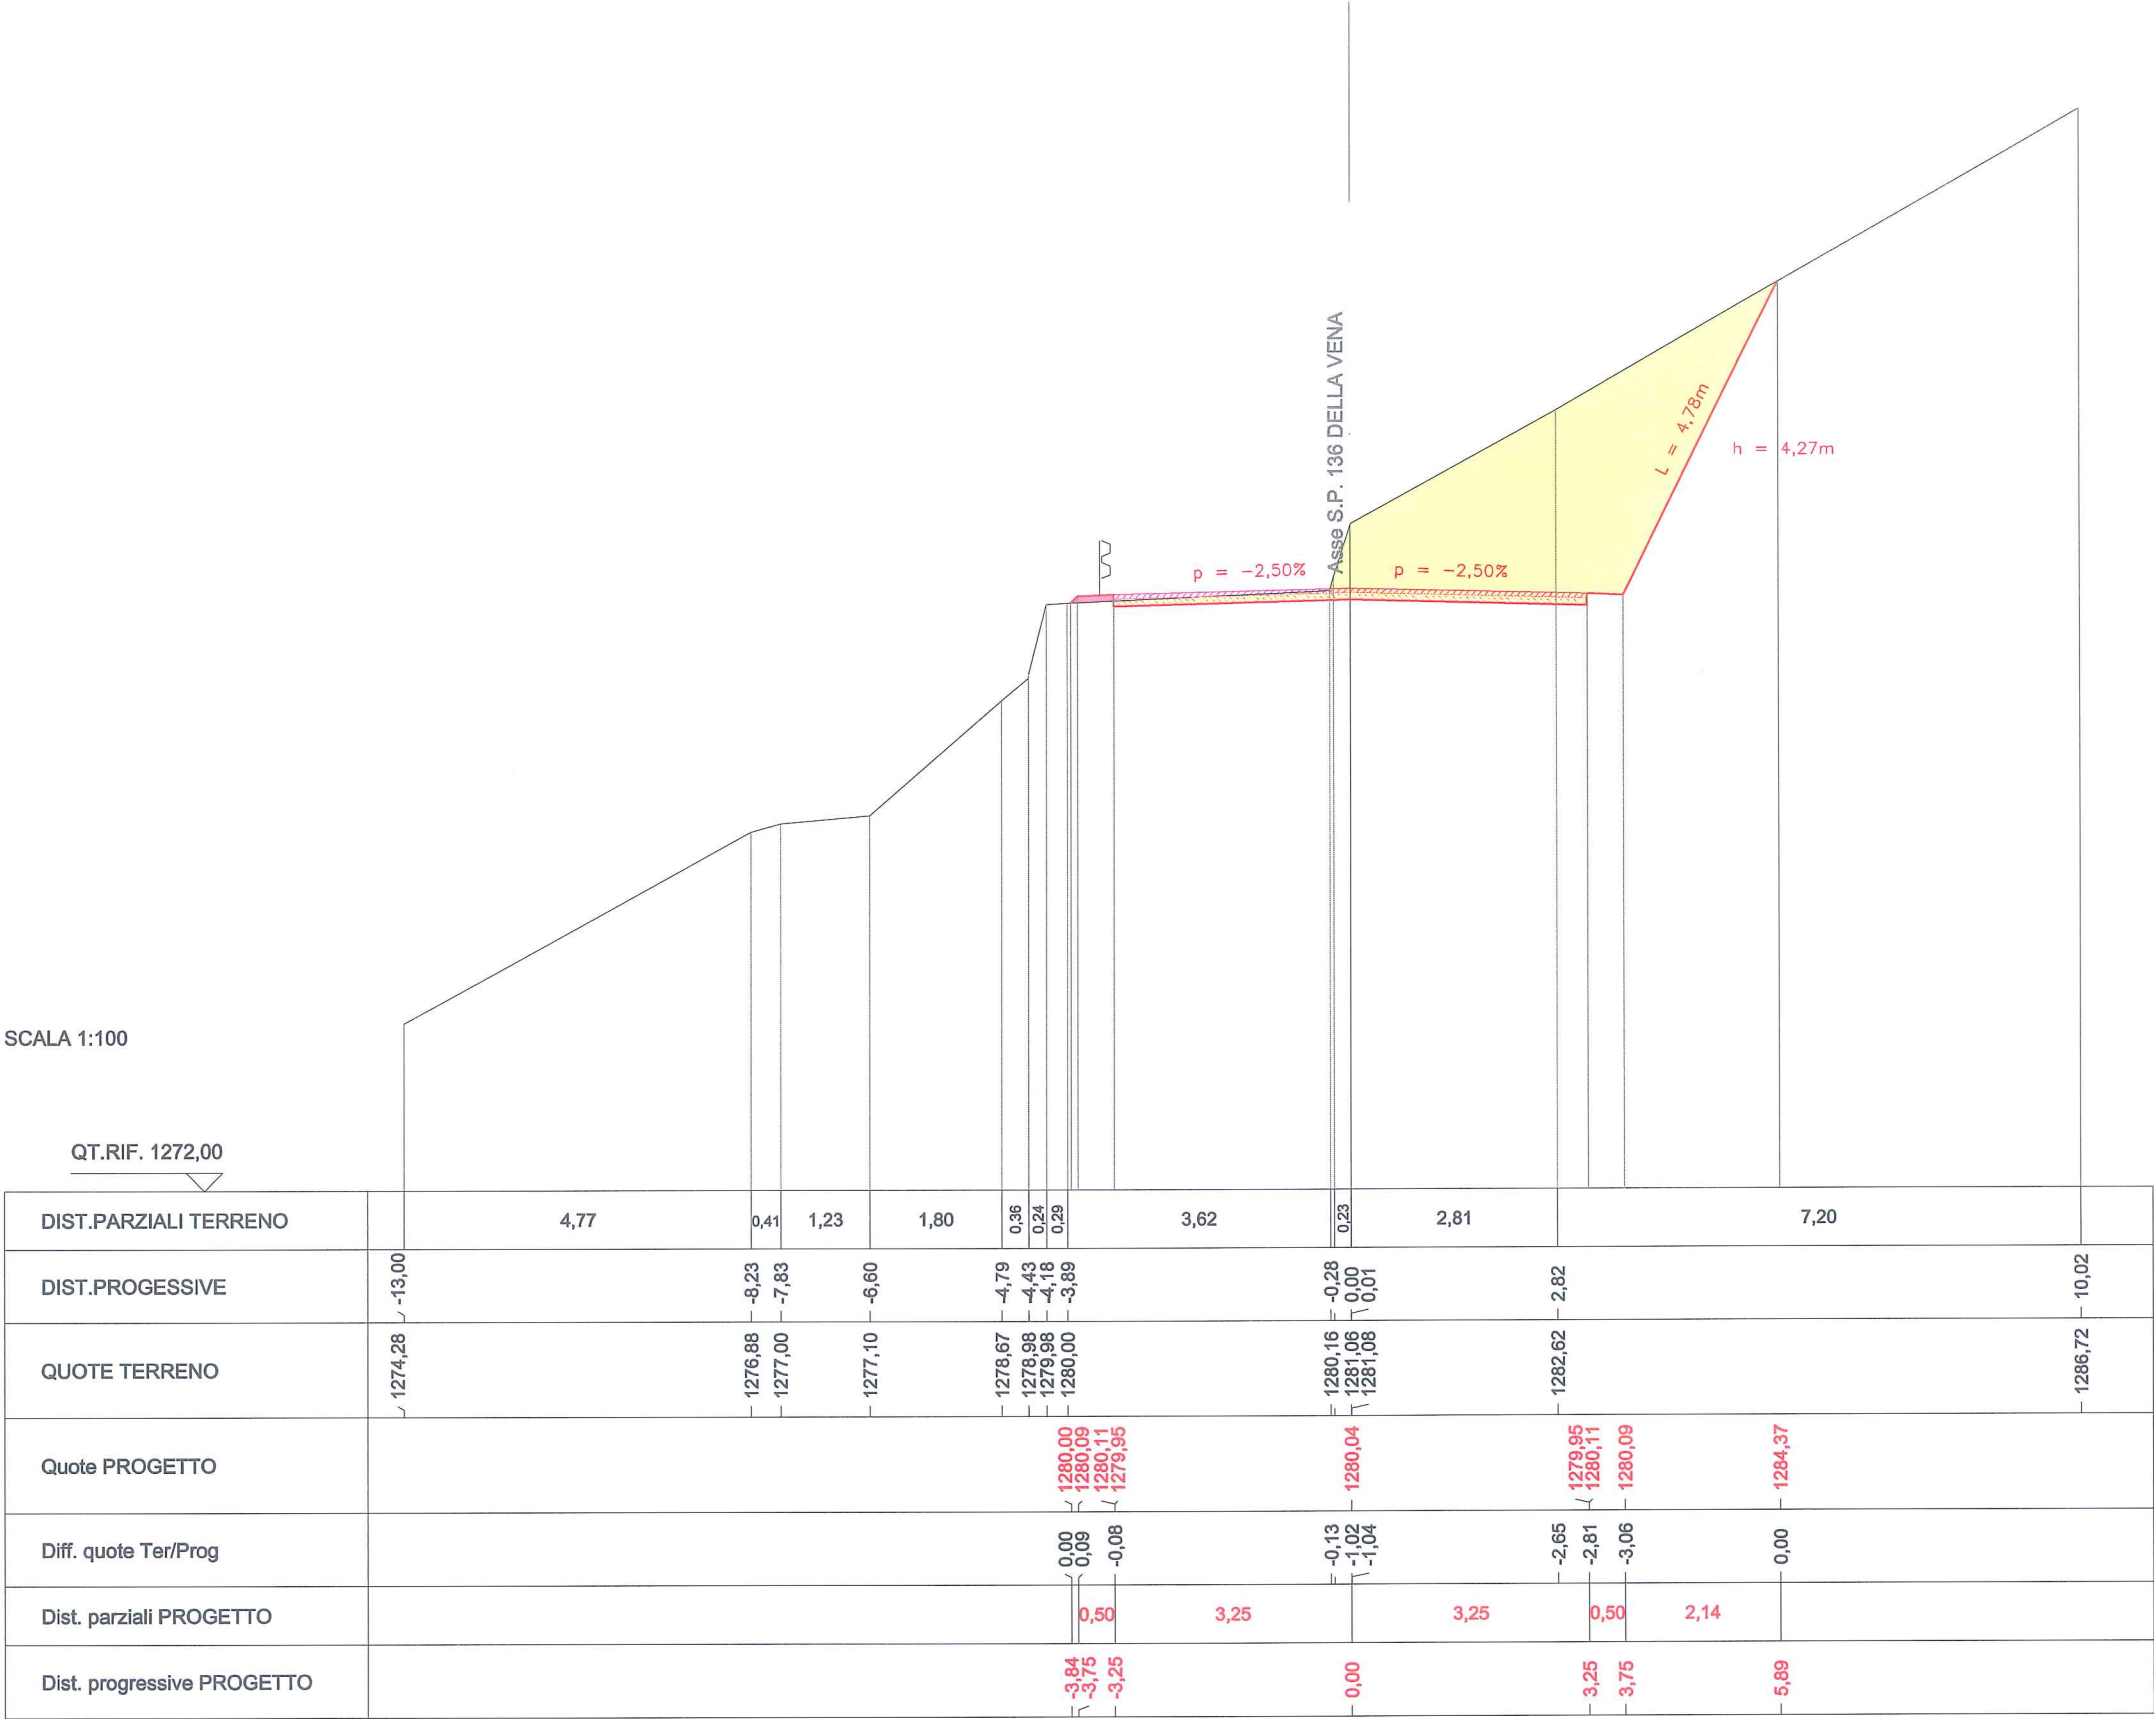

SCAVI E BONIFICHE	
Sterro	6,161 m2
RILEVATI	
Rilevato	0,026 m2
SOVRASTRUTTURA STRADALE	
Binder - s = 6 cm, 0/20 mm chiuso.	0,390 m2
Base - s = 10 cm 0/40 mm	0,325 m2

SEZIONE N. : 124
QT. PROGETTO : 1288,15
DIST.PROG. : 1100,00
DIST.PREC. : 10,00
DIST.SUCC. : 14,54

SCALA 1:100

QT.RIF. 1283,00

DIST.PARZIALI TERRENO		5,83	2,23	2,16	1,89	1,04	1,72	0,95	3,47	6,32	6,07	1,02
DIST.PROGRESSIVE	-12,11	-6,28	-4,05	-1,89	0,00	1,04	2,76	3,12	6,59	12,91	18,98	20,00
QUOTE TERRENO	1283,98	1286,82	1287,99	1288,06	1288,10	1288,13	1288,76	1290,26	1291,78	1294,38	1297,33	1297,77
Quote PROGETTO			1288,00 1288,05 1288,07 1288,01 1288,02		1288,09 1287,99		1287,91 1288,07 1288,05		1291,24			
Diff. quote Ter/Prog			0,00 0,05 -0,01 -0,01 -0,02		-0,11 -0,17		-1,84 -2,35 -2,30 -2,49		0,00			
Dist. parziali PROGETTO			0,50 0,50	2,75		3,25	0,50	1,60				
Dist. progressive PROGETTO			-3,80 -3,75 -3,25 -2,75		0,00		3,25 3,75	5,35				

SCAVI E BONIFICHE	
Sterro	1,741 m2
RILEVATI	
Rilevato	0,133 m2
SOVRASTRUTTURA STRADALE	
Binder - s = 6 cm, 0/20 mm chiuso.	0,445 m2
Base - s = 10 cm 0/40 mm	0,741 m2

SEZIONE N. : 137
QT. PROGETTO : 1295,71
DIST.PROG. : 1205,26
DIST.PREC. : 5,26
DIST.SUCC. : 10,65

SCALA 1:100

QT.RIF. 1288,00


DIST.PARZIALI TERRENO		4,54	4,09	0,47	0,40	0,59	3,81	2,38	1,24	0,84	1,57	1,98	2,46	0,34	1,14	3,32	
DIST.PROGRESSIVE																	
QUOTE TERRENO	1288,78	1288,78	1290,82	1292,38	1294,10	1295,67	1295,66	1295,71	1295,68	1295,91	1295,92	1296,00	1296,23	1296,41	1297,68	1300,22	1301,61
Quote PROGETTO				1295,66	1295,86	1295,88	1295,72	1295,55		1295,34	1295,50	1295,48	1295,94				
Diff. quote Ter/Prog				0,00	0,13	0,20	0,15	-0,16	-0,25	-0,54	-0,47	-0,43	0,00				
Dist. parziali PROGETTO				0,19	0,50	3,25	4,16	0,56	0,23	4,16	4,66	4,89					
Dist. progressive PROGETTO				-3,94	-3,75	-3,25	0,00										

SCAVI E BONIFICHE	
Sterro	57,588 m2
SOVRASTRUTTURA STRADALE	
Binder - s = 6 cm, 0/20 mm chiuso.	0,480 m2
Base - s = 10 cm 0/40 mm	0,800 m2

SEZIONE N. : 139
QT. PROGETTO : 1297,20
DIST.PROG. : 1226,55
DIST.PREC. : 10,64
DIST.SUCC. : 10,65

SCALA 1:100

QT.RIF. 1292,00

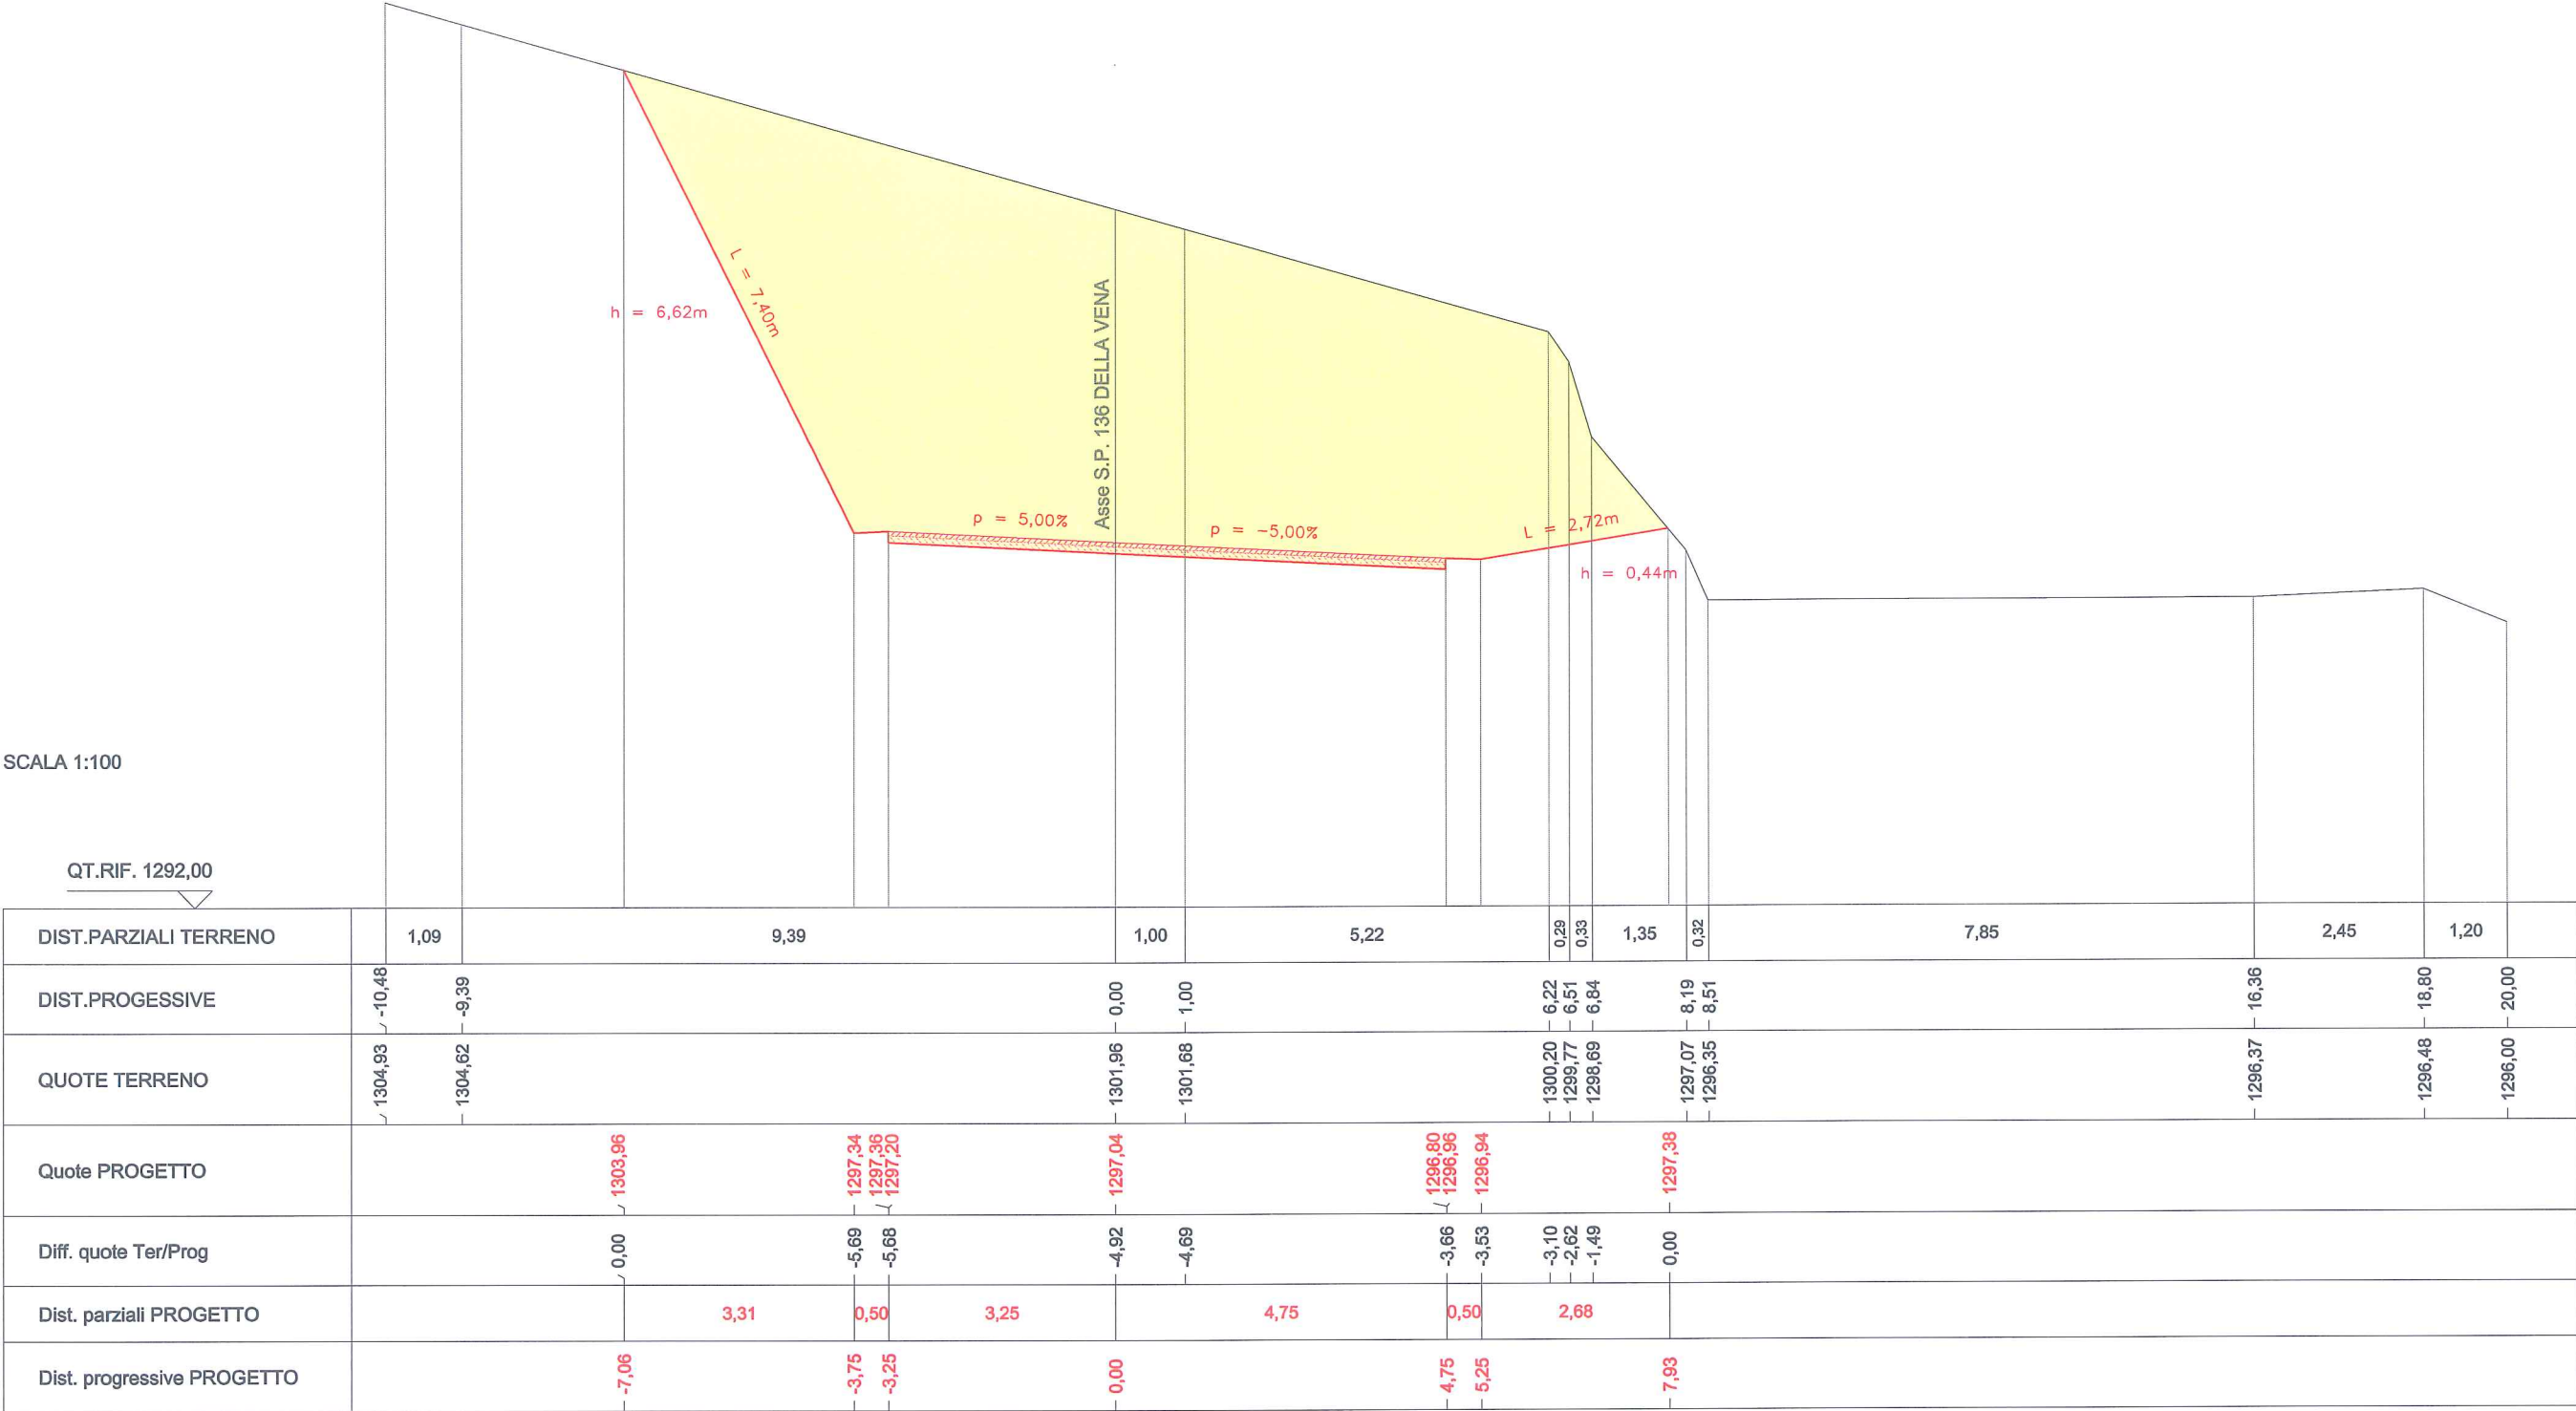

SCAVI E BONIFICHE	
Sterro	68,201 m2
SOVRASTRUTTURA STRADALE	
Binder - s = 6 cm, 0/20 mm chiuso.	0,445 m2
Base - s = 10 cm 0/40 mm	0,741 m2

SEZIONE N. : 140
QT. PROGETTO : 1297,94
DIST.PROG. : 1237,20
DIST.PREC. : 10,65
DIST.SUCC. : 11,57

SCALA 1:100

QT.RIF. 1294,00


DIST.PARZIALI TERRENO		1,71	5,85	6,59	2,53	4,96	1,11	0,37	2,33	1,56	1,87	1,19	1,13
DIST.PROGRESSIVE	-14,14	-12,44	-6,59	0,00	2,53	7,49	8,59	8,96	11,29	12,85	14,72	15,91	
QUOTE TERRENO	1309,16	1308,49	1306,06	1303,31	1302,26	1300,21	1297,76	1296,42	1296,23	1296,04	1295,93	1295,93	
Quote PROGETTO		1306,66	1298,09	1298,11	1297,78	1297,57	1297,73	1297,71	1298,44				
Diff. quote Ter/Prog		0,00	-2,29	-6,79	-5,53	-4,60	-3,85	-3,67	-1,93	0,00			
Dist. parziali PROGETTO			4,29	0,50	3,25	4,16	0,50	3,62					
Dist. progressive PROGETTO		-8,04	-3,75	-3,25	0,00	4,16	4,66	8,29					

SCAVI E BONIFICHE	
Sterro	24,497 m2
RILEVATI	
Rilevato	1,157 m2
SOVRASTRUTTURA STRADALE	
Binder - s = 6 cm, 0/20 mm chiuso.	0,390 m2
Base - s = 10 cm 0/40 mm	0,650 m2

SEZIONE N. : 142
QT. PROGETTO : 1299,37
DIST.PROG. : 1257,66
DIST.PREC. : 8,89
DIST.SUCC. : 16,38

SCALA 1:100


QT.RIF. 1293,00

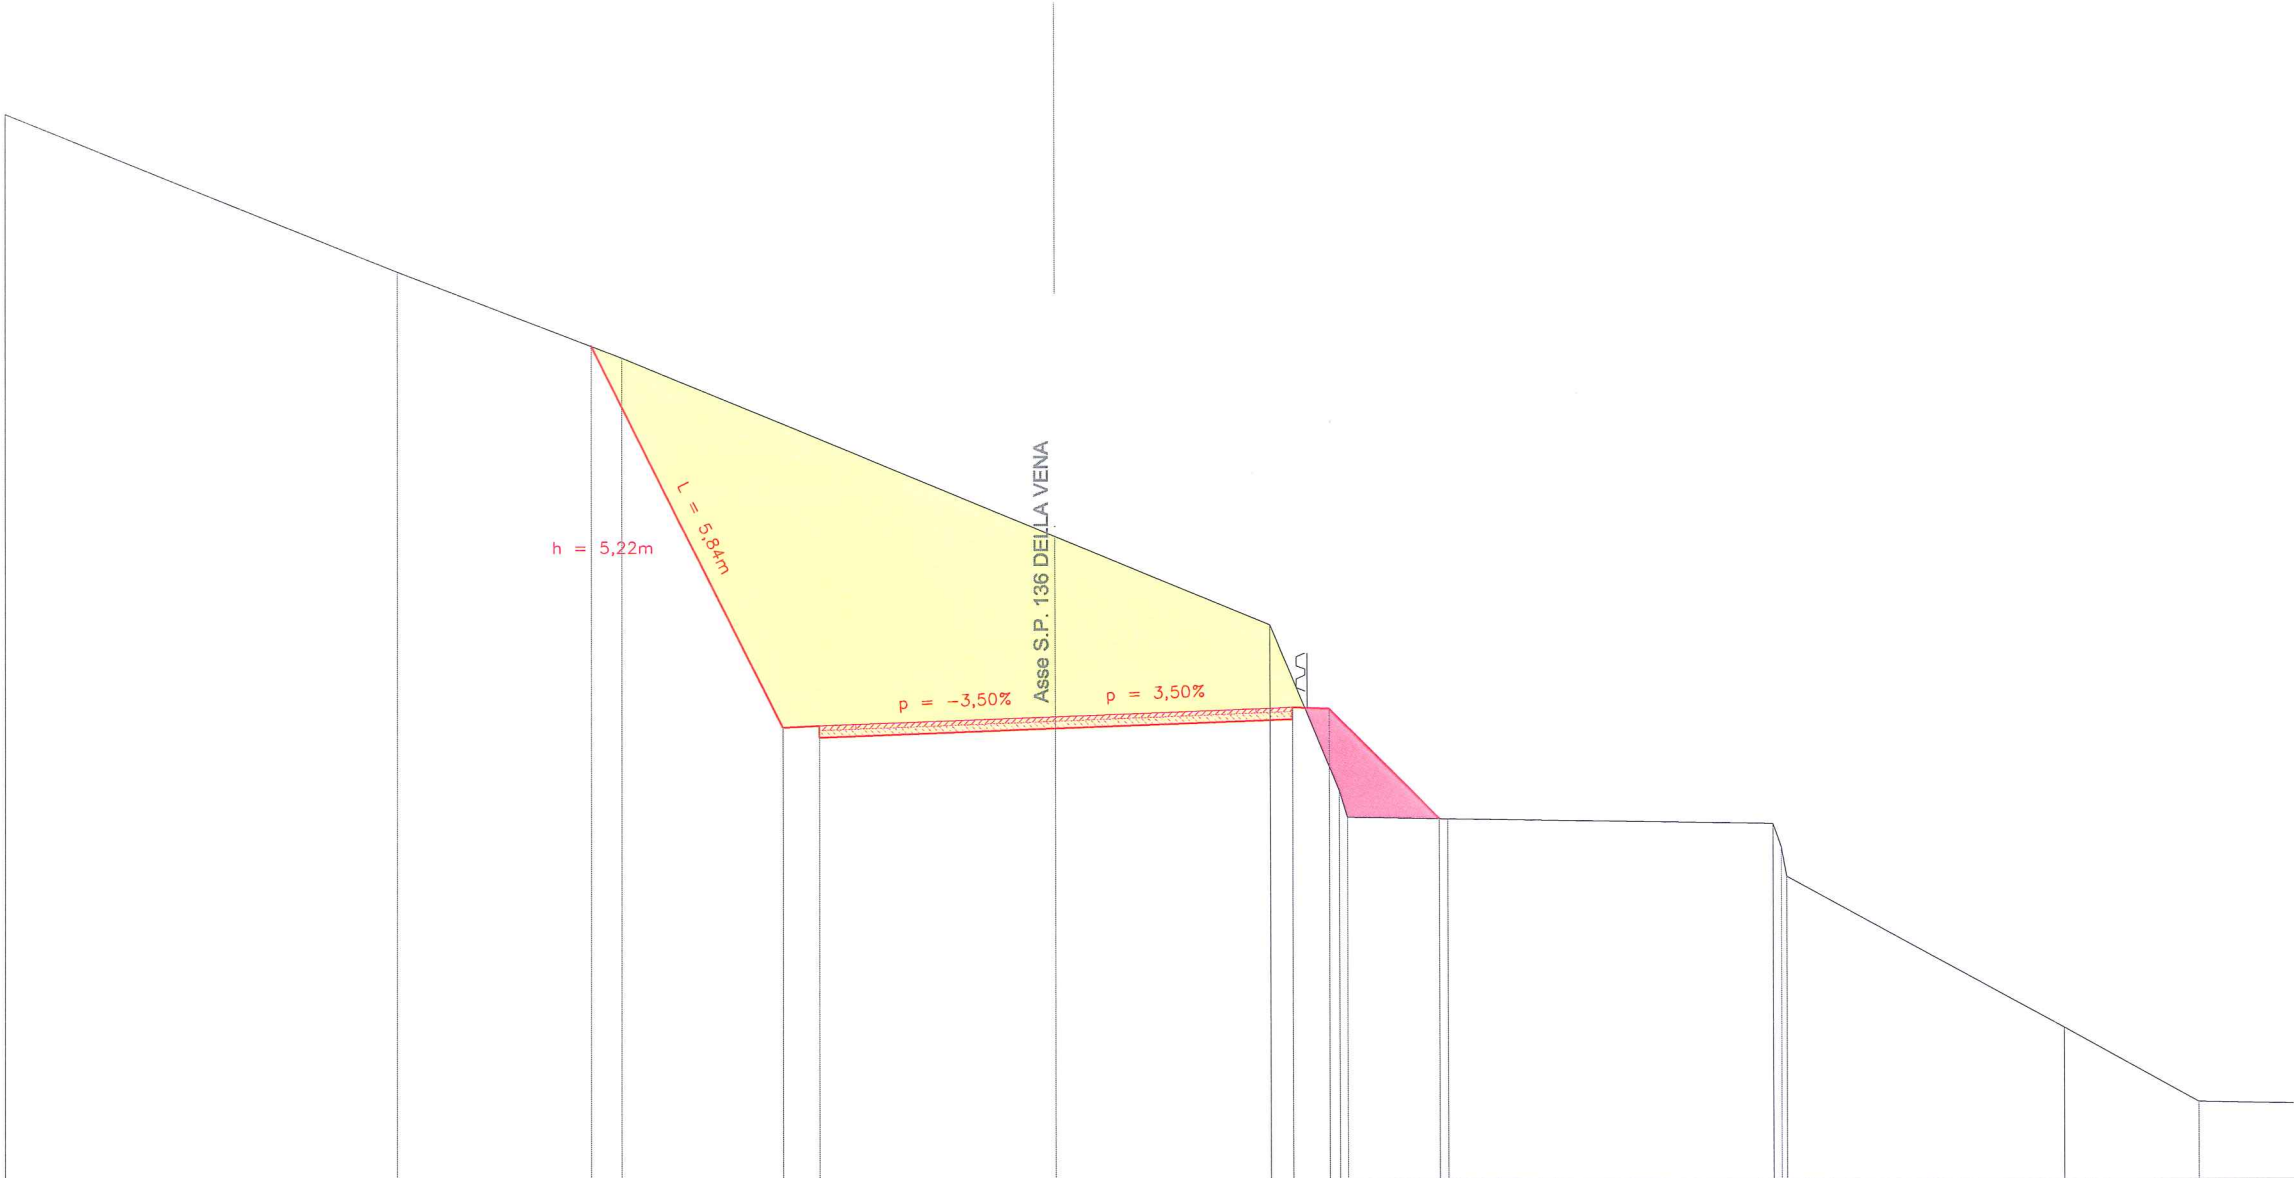

DIST.PARZIALI TERRENO		5,38	3,09	5,94	2,94	0,95	1,38	4,47	3,82	1,85	1,84
DIST.PROGRESSIVE	-14,41	-9,03	-5,94	0,00	2,94	3,89	4,00	5,38	9,85	13,85	15,70
QUOTE TERRENO	1307,64	1305,48	1304,30	1301,84	1300,62	1298,34	1297,99	1297,95	1297,87	1295,08	1294,06
Quote PROGETTO		1304,46	1299,24	1299,21	1299,33	1299,47	1297,96				
Diff. quote Ter/Prog		0,00	-0,68	-4,15	-1,31	-0,45	0,79	0,00			
Dist. parziali PROGETTO		2,61	0,50	3,25	3,25	0,50	1,51				
Dist. progressive PROGETTO		-6,36	-3,75	-3,25	0,00	3,25	3,75	5,26			

SCAVI E BONIFICHE	
Sterro	12,049 m2
SOVRASTRUTTURA STRADALE	
Binder - s = 6 cm, 0/20 mm chiuso.	0,390 m2
Base - s = 10 cm 0/40 mm	0,650 m2

SEZIONE N. : 146
QT. PROGETTO : 1302,76
DIST.PROG. : 1300,00
DIST.PREC. : 9,58
DIST.SUCC. : 6,80

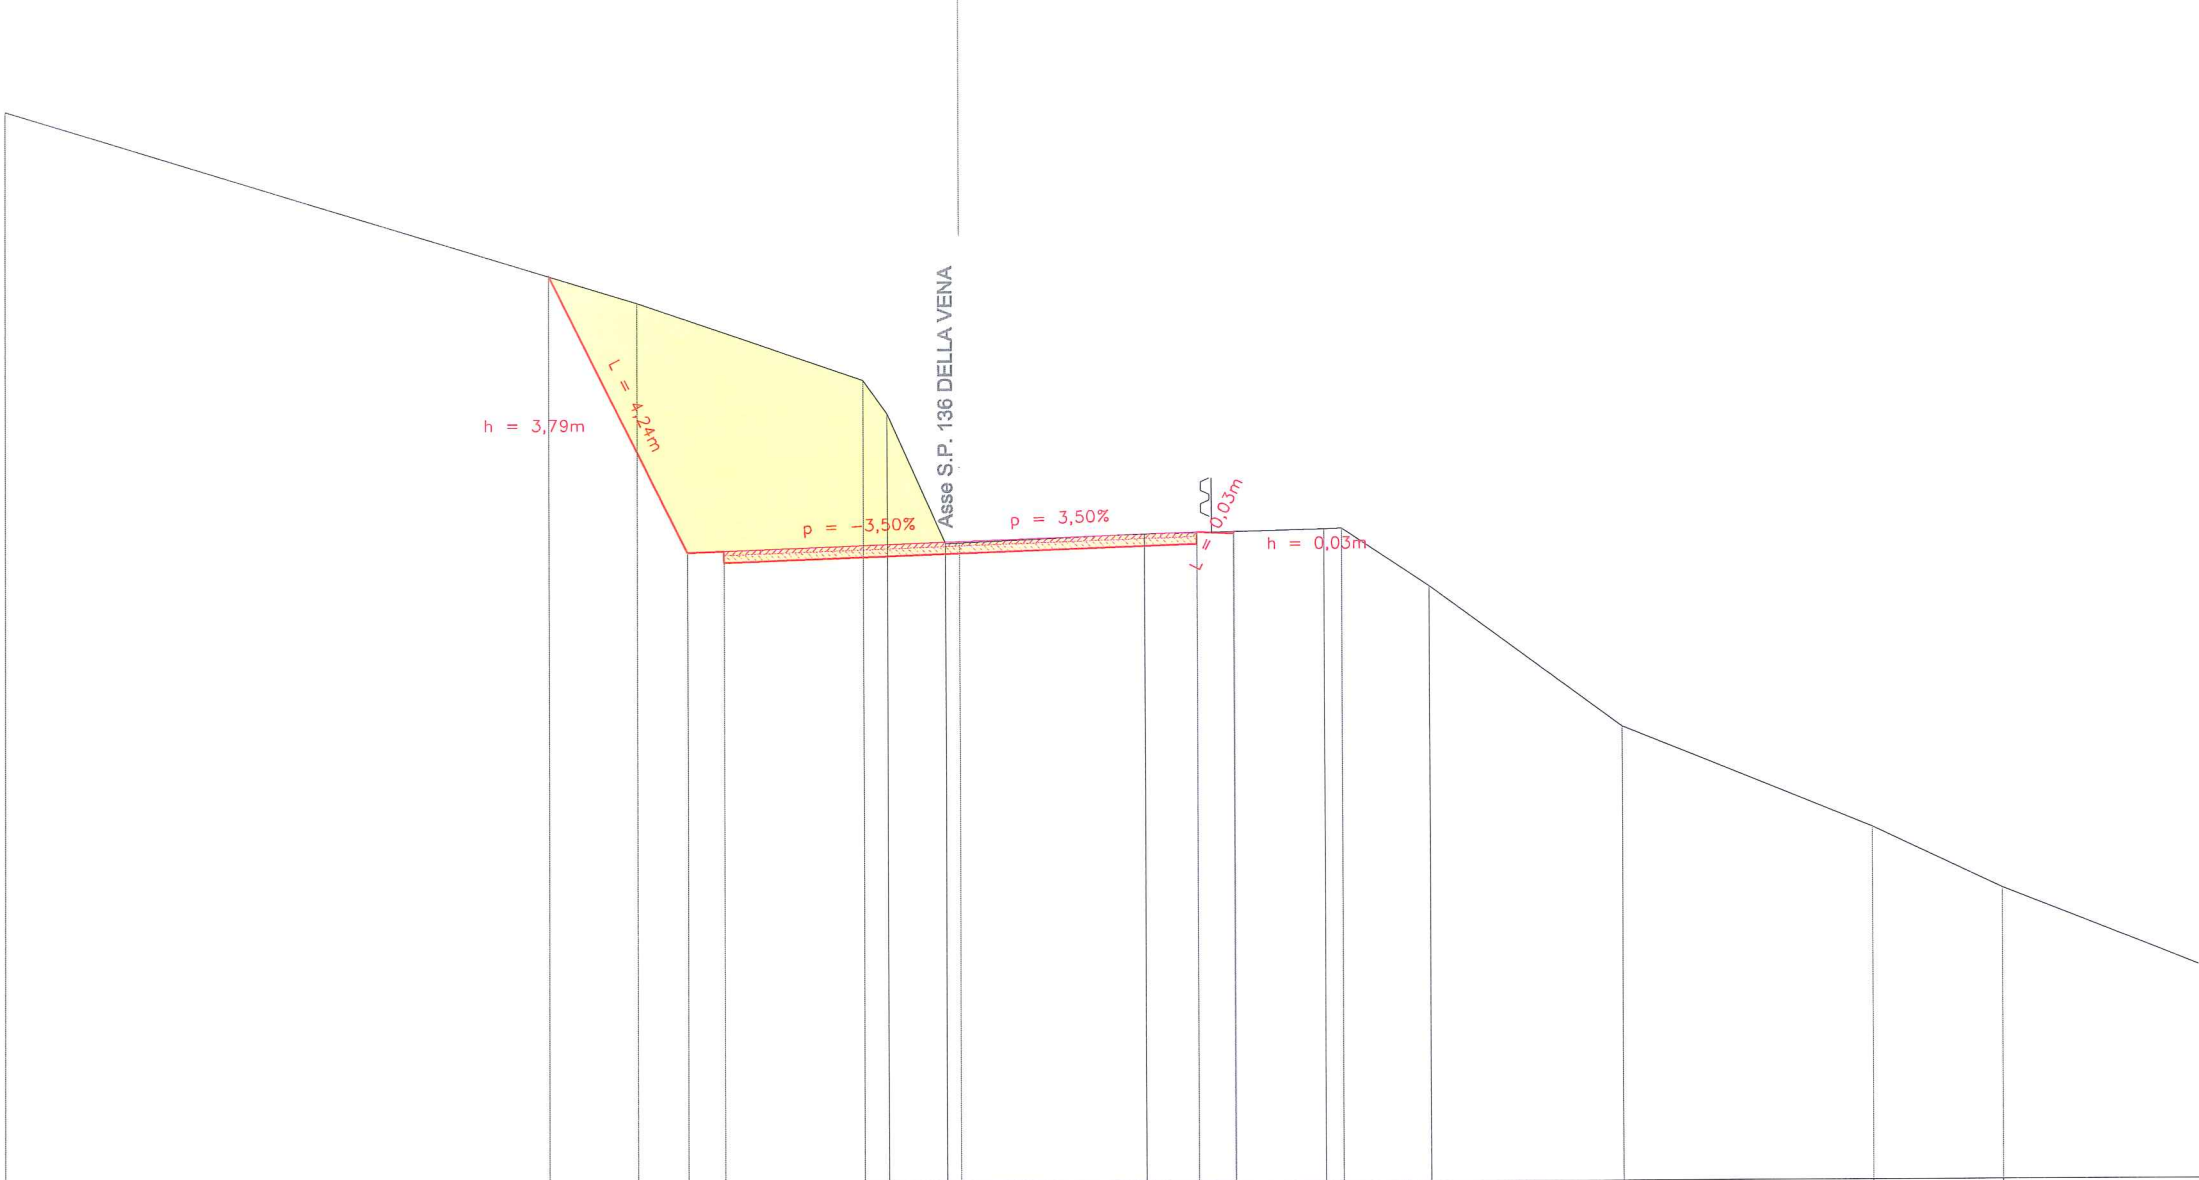


SCALA 1:100

QT.RIF. 1294,00

DIST.PARZIALI TERRENO		8,66	3,11	0,34	0,80	0,19	2,53	2,47	0,25	1,20	2,63	3,45	1,78	5,70
DIST.PROGRESSIVE														
QUOTE TERRENO	1308,68	1306,04	1304,97	1304,52	1302,73	1302,74	1302,85	1302,90	1302,12	1300,20	1298,81	1297,97		
Quote PROGETTO		1306,41	1302,62	1302,64	1302,60	1302,71	1302,87	1302,85	1302,88					
Diff. quote Ter/Prog		0,00	-2,04	-3,19	-3,05	-2,42	-1,96	-0,14	-0,16	0,00	-0,03	0,00		
Dist. parziali PROGETTO			1,89	0,50	3,25	3,25	0,50							
Dist. progressive PROGETTO		-5,64	-3,75	-3,25	0,00	3,25	3,75	3,76						

SCAVI E BONIFICHE	
Sterro	20,414 m2
SOVRASTRUTTURA STRADALE	
Binder - s = 6 cm, 0/20 mm chiuso.	0,390 m2
Base - s = 10 cm 0/40 mm	0,325 m2

SEZIONE N. : 158
QT. PROGETTO : 1314,77
DIST.PROG. : 1410,00
DIST.PREC. : 12,60
DIST.SUCC. : 10,00

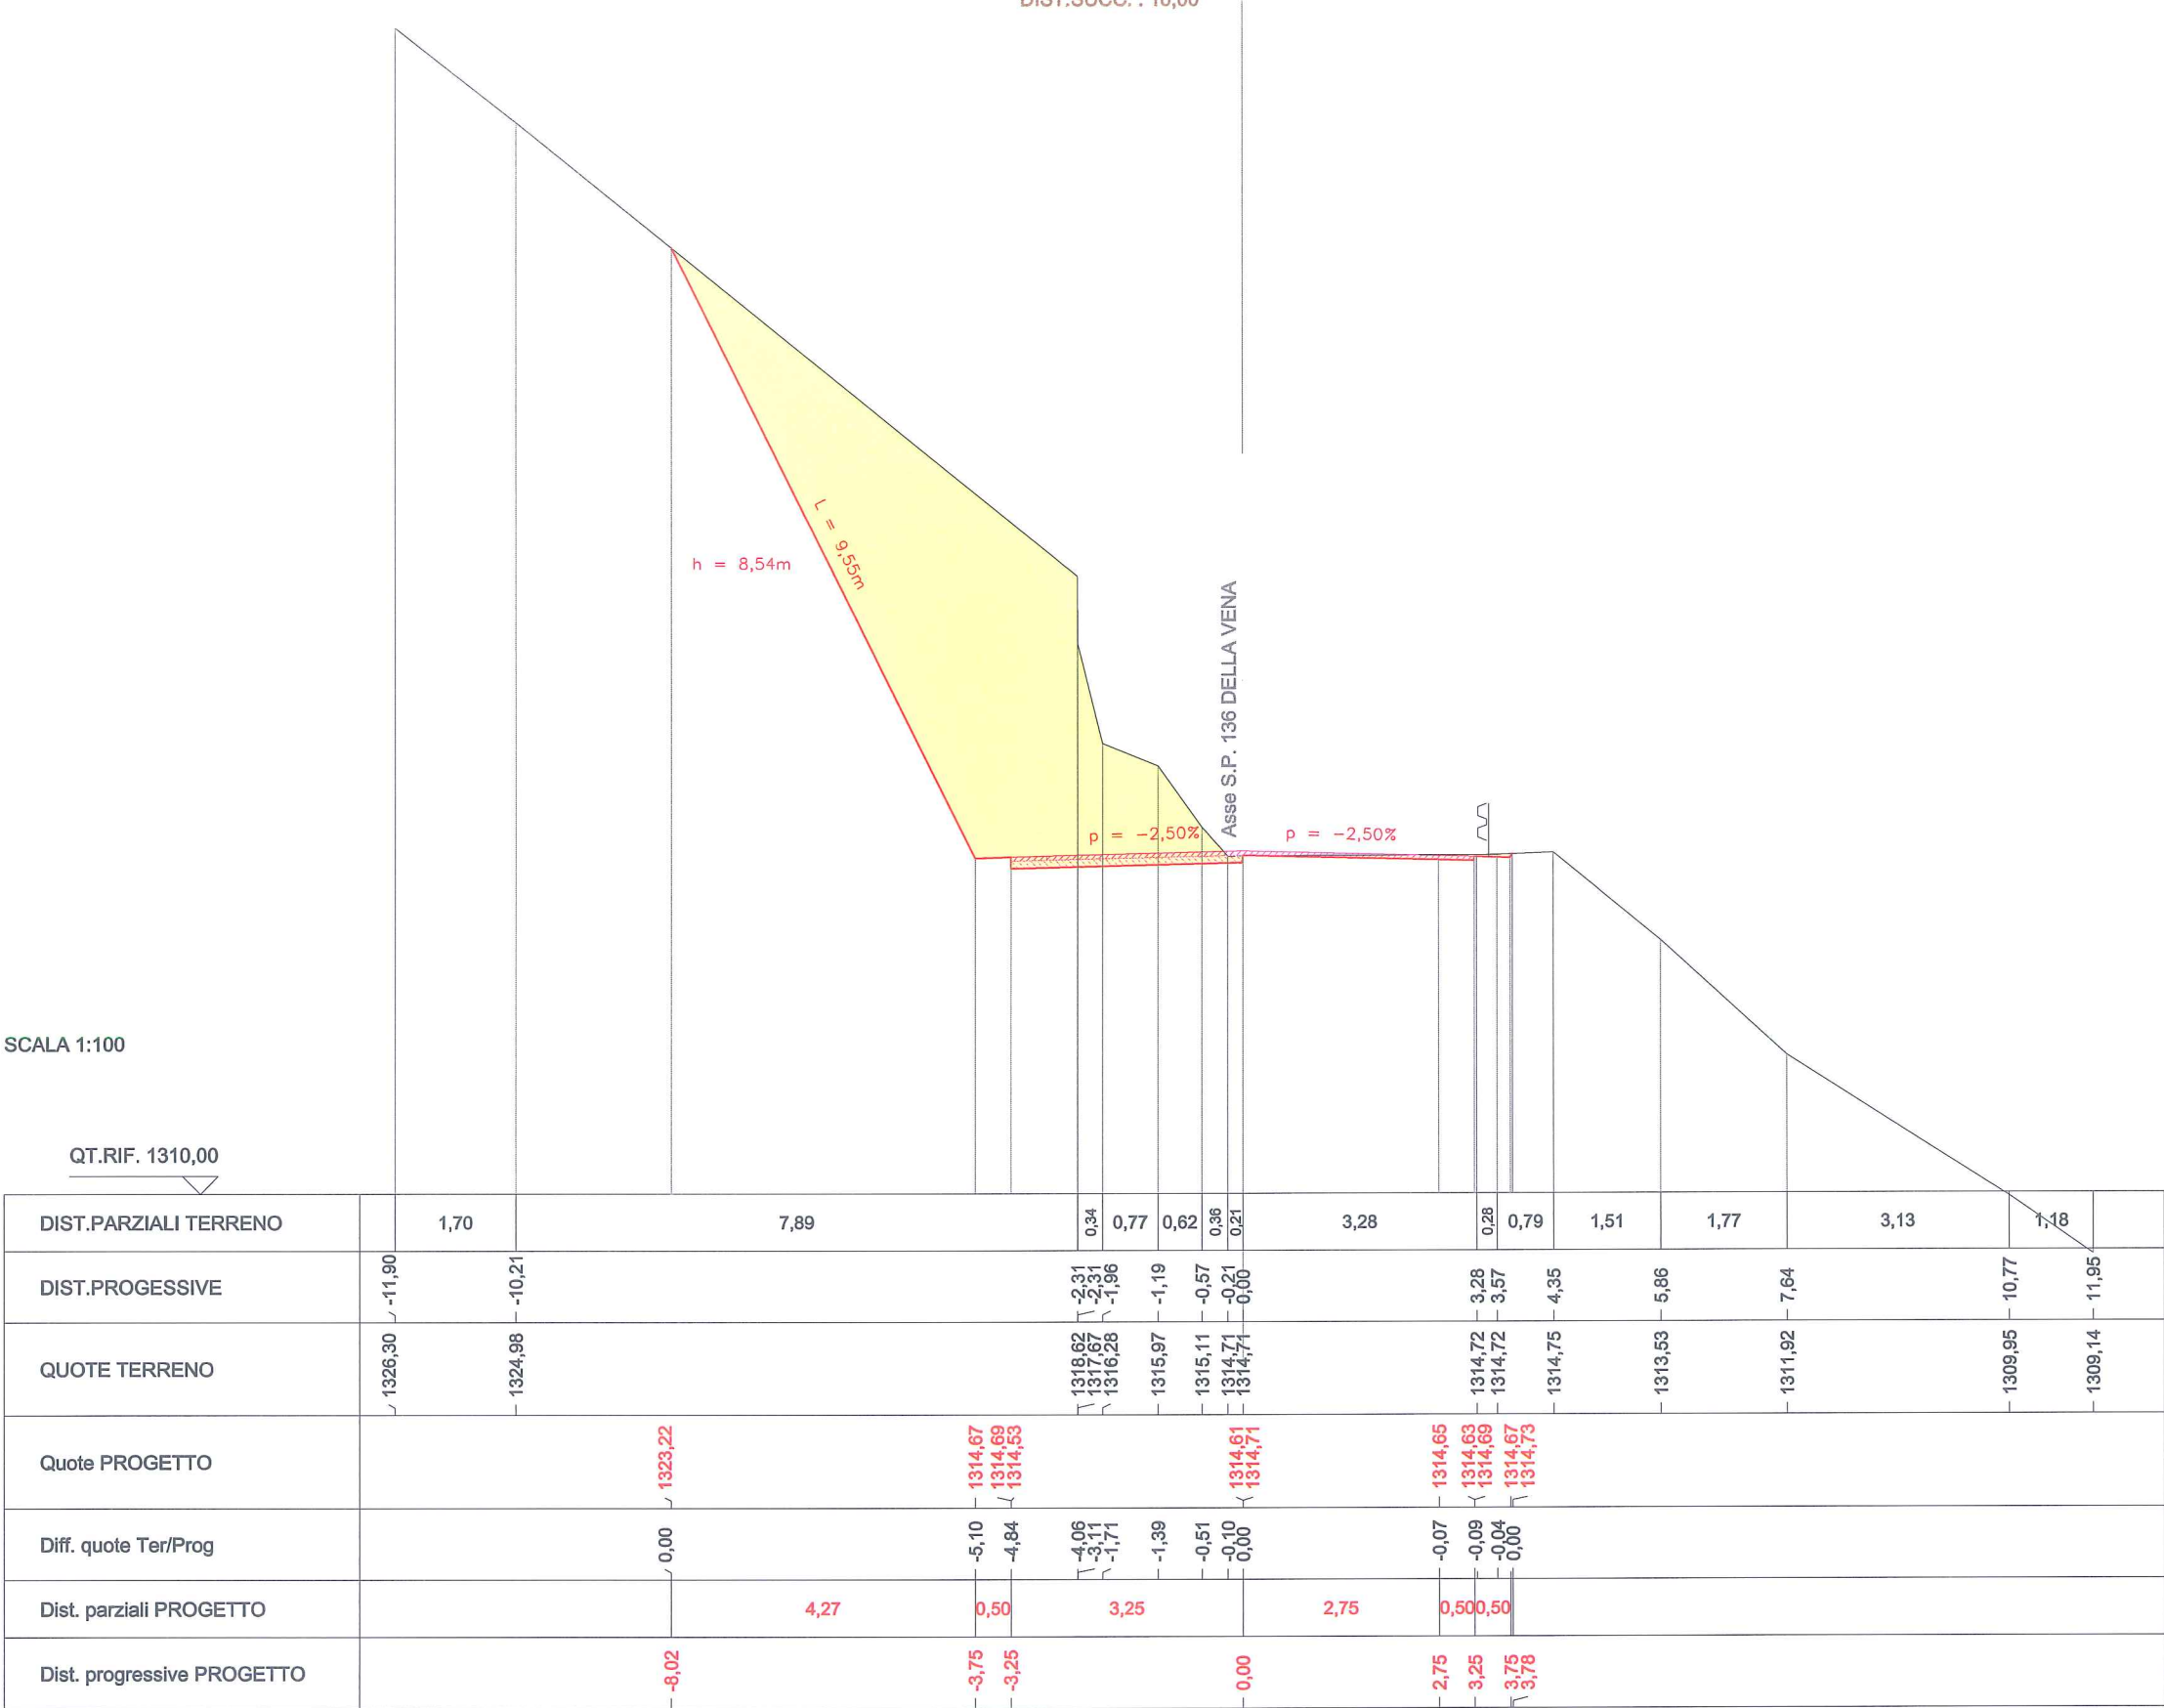

SCAVI E BONIFICHE	
Sterro	11,950 m2
RILEVATI	
Rilevato	0,010 m2
SOVRASTRUTTURA STRADALE	
Binder - s = 6 cm, 0/20 mm chiuso.	0,390 m2
Base - s = 10 cm 0/40 mm	0,325 m2

SEZIONE N. : 170
QT. PROGETTO : 1324,31
DIST.PROG. : 1500,00
DIST.PREC. : 7,59
DIST.SUCC. : 5,15

SCALA 1:100

QT.RIF. 1317,00

DIST.PARZIALI TERRENO		7,64	2,30	0,87	0,56	0,83	2,28	1,62	0,78	2,69	4,06	2,31	
DIST.PROGRESSIVE	1332,83	-4,55	-2,26	-1,39	-0,83	0,00	2,28	3,89	4,68	7,36	11,43	13,74	
QUOTE TERRENO	1332,83	1328,27	1326,92	1325,85	1324,27	1324,25	1324,20	1324,20	1323,59	1321,52	1319,05	1317,61	
Quote PROGETTO		1329,31	1324,22 1324,24 1324,08	1324,15 1324,25	1324,18 1324,17 1324,23	1324,21 1324,20							
Diff. quote Ter/Prog		0,00	-2,44	-3,58 -3,32	-2,82	-1,73 -0,14	0,00	-0,01 -0,02 -0,03	0,01 0,00				
Dist. parziali PROGETTO		2,54	0,50	3,25	2,75	0,50	0,50						
Dist. progressive PROGETTO		-6,29	-3,75 -3,25	0,00	2,75	3,25	3,75 3,76						

SCAVI E BONIFICHE	
Sterro	10,298 m2
RILEVATI	
Rilevato	0,155 m2
SOVRASTRUTTURA STRADALE	
Binder - s = 6 cm, 0/20 mm chiuso.	0,390 m2
Base - s = 10 cm 0/40 mm	0,325 m2

SEZIONE N. : 181
QT. PROGETTO : 1333,55
DIST.PROG. : 1600,00
DIST.PREC. : 10,00
DIST.SUCC. : 10,00

SCALA 1:100

QT.RIF. 1327,00																	
DIST.PARZIALI TERRENO		7,00	3,31	1,40	0,46	0,74	3,25	0,21	0,77	1,19	1,20	0,31	0,39	1,77	2,75	1,31	
DIST.PROGRESSIVE	1341,85 -12,91		-5,91	-2,60	-1,20	-0,74	0,00		3,25 3,45	4,23	5,42	6,62	6,93	7,32 7,36	9,13	11,87	13,18
QUOTE TERRENO	1341,85	1338,05	1336,19	1334,11	1333,38	1333,39		1333,42 1333,43	1333,40	1333,15	1332,89	1332,78	1331,60 1331,50	1330,45	1328,92	1327,99	
Quote PROGETTO		1338,16	1333,45 1333,47 1333,31	1333,39	1333,38	1333,39 1333,49		1333,43 1333,41 1333,47	1333,45 1333,42								
Diff. quote Ter/Prog		0,00 -0,28	-3,39 -3,15	-2,86	-0,75 0,00	0,10		0,01 -0,01 0,03	0,00								
Dist. parziali PROGETTO			2,35	0,50	3,25		2,75	0,50 0,50									
Dist. progressive PROGETTO		-6,10	-3,75 -3,25			0,00		2,75 3,25 3,75 3,79									

SCAVI E BONIFICHE	
Sterro	6,667 m2
RILEVATI	
Rilevato	0,015 m2
SOVRASTRUTTURA STRADALE	
Binder - s = 6 cm, 0/20 mm chiuso.	0,391 m2
Base - s = 10 cm 0/40 mm	0,326 m2

SEZIONE N. : 191
QT. PROGETTO : 1342,67
DIST.PROG. : 1700,00
DIST.PREC. : 10,00
DIST.SUCC. : 10,00

SCALA 1:100

QT.RIF. 1336,00

DIST.PARZIALI TERRENO		6,55	2,18	0,21	1,32	1,91	3,79	1,82	1,06	0,61	0,35	2,88	0,96	0,98	0,73	5,66	1,57	
DIST.PROGRESSIVE	20,00 -19,86		-13,30	-11,12 -10,92	-9,60	-7,68		-3,90	-2,07	-1,02 -0,96	-0,35	-0,00		2,88	3,85 3,86	4,84	5,57	11,23 12,80
QUOTE TERRENO	1352,34 1352,28		1349,23	1348,23 1347,92	1345,55	1345,51		1345,49	1343,72	1342,92 1342,75	1342,61	1342,60		1342,55	1342,54 1342,34	1341,32	1340,85	1337,06 1335,69
Quote PROGETTO							1345,50	1342,57 1342,59 1342,43			1342,51 1342,61			1342,54 1342,53 1342,59	1342,57 1342,54			
Diff. quote Ter/Prog							0,00	-2,64 -2,79 -2,34	-1,26	-0,43 -0,26	-0,11	0,01		-0,02 -0,01 0,04	0,03 0,00			
Dist. parziali PROGETTO								1,46	0,50	3,26			2,75	0,500,50				
Dist. progressive PROGETTO							-5,22	-3,76 -3,26			0,00			2,75 3,25 3,75 3,78				

SCAVI E BONIFICHE	
Sterro	1,530 m2
RILEVATI	
Rilevato	0,048 m2
SOVRASTRUTTURA STRADALE	
Binder - s = 6 cm, 0/20 mm chiuso.	0,445 m2
Base - s = 10 cm 0/40 mm	0,741 m2

SEZIONE N. : 193
QT. PROGETTO : 1344,18
DIST.PROG. : 1717,74
DIST.PREC. : 7,74
DIST.SUCC. : 10,34




DIST.PARZIALI TERRENO		5,43	0,50	0,37	3,90	2,64	2,95	0,75	1,92	1,30	0,27	0,60	1,18	0,75	6,54	0,38
DIST.PROGRESSIVE	-15,79	-10,36	-9,87	-9,49	-5,59	-2,95	0,00	0,75	2,67	3,97	4,25	4,85	6,03	6,78	13,32	13,70
QUOTE TERRENO	1350,89	1345,13	1344,88	1344,46	1344,26	1344,17	1344,16	1344,15	1344,22	1344,24	1343,67	1342,01	1341,31	1340,68	1335,70	1335,43
Quote PROGETTO							1344,23	1343,95	1343,81	1344,18	1344,34	1344,32	1344,24			
Diff. quote Ter/Prog							0,00	-0,28	-0,40	-0,30	-0,14	-0,10	-0,07	0,05	0,08	0,00
Dist. parziali PROGETTO							0,21	0,50	4,16	3,25	0,50					
Dist. progressive PROGETTO							-4,87	-4,66	-4,16	0,00	3,25	3,75	3,83			

SCAVI E BONIFICHE	
Sterro	66,994 m2
SOVRASTRUTTURA STRADALE	
Binder - s = 6 cm, 0/20 mm chiuso.	0,480 m2
Base - s = 10 cm 0/40 mm	0,800 m2

SEZIONE N. : 195
QT. PROGETTO : 1345,26
DIST.PROG. : 1738,42
DIST.PREC. : 10,34
DIST.SUCC. : 10,33


SCALA 1:100

QT.RIF. 1341,00

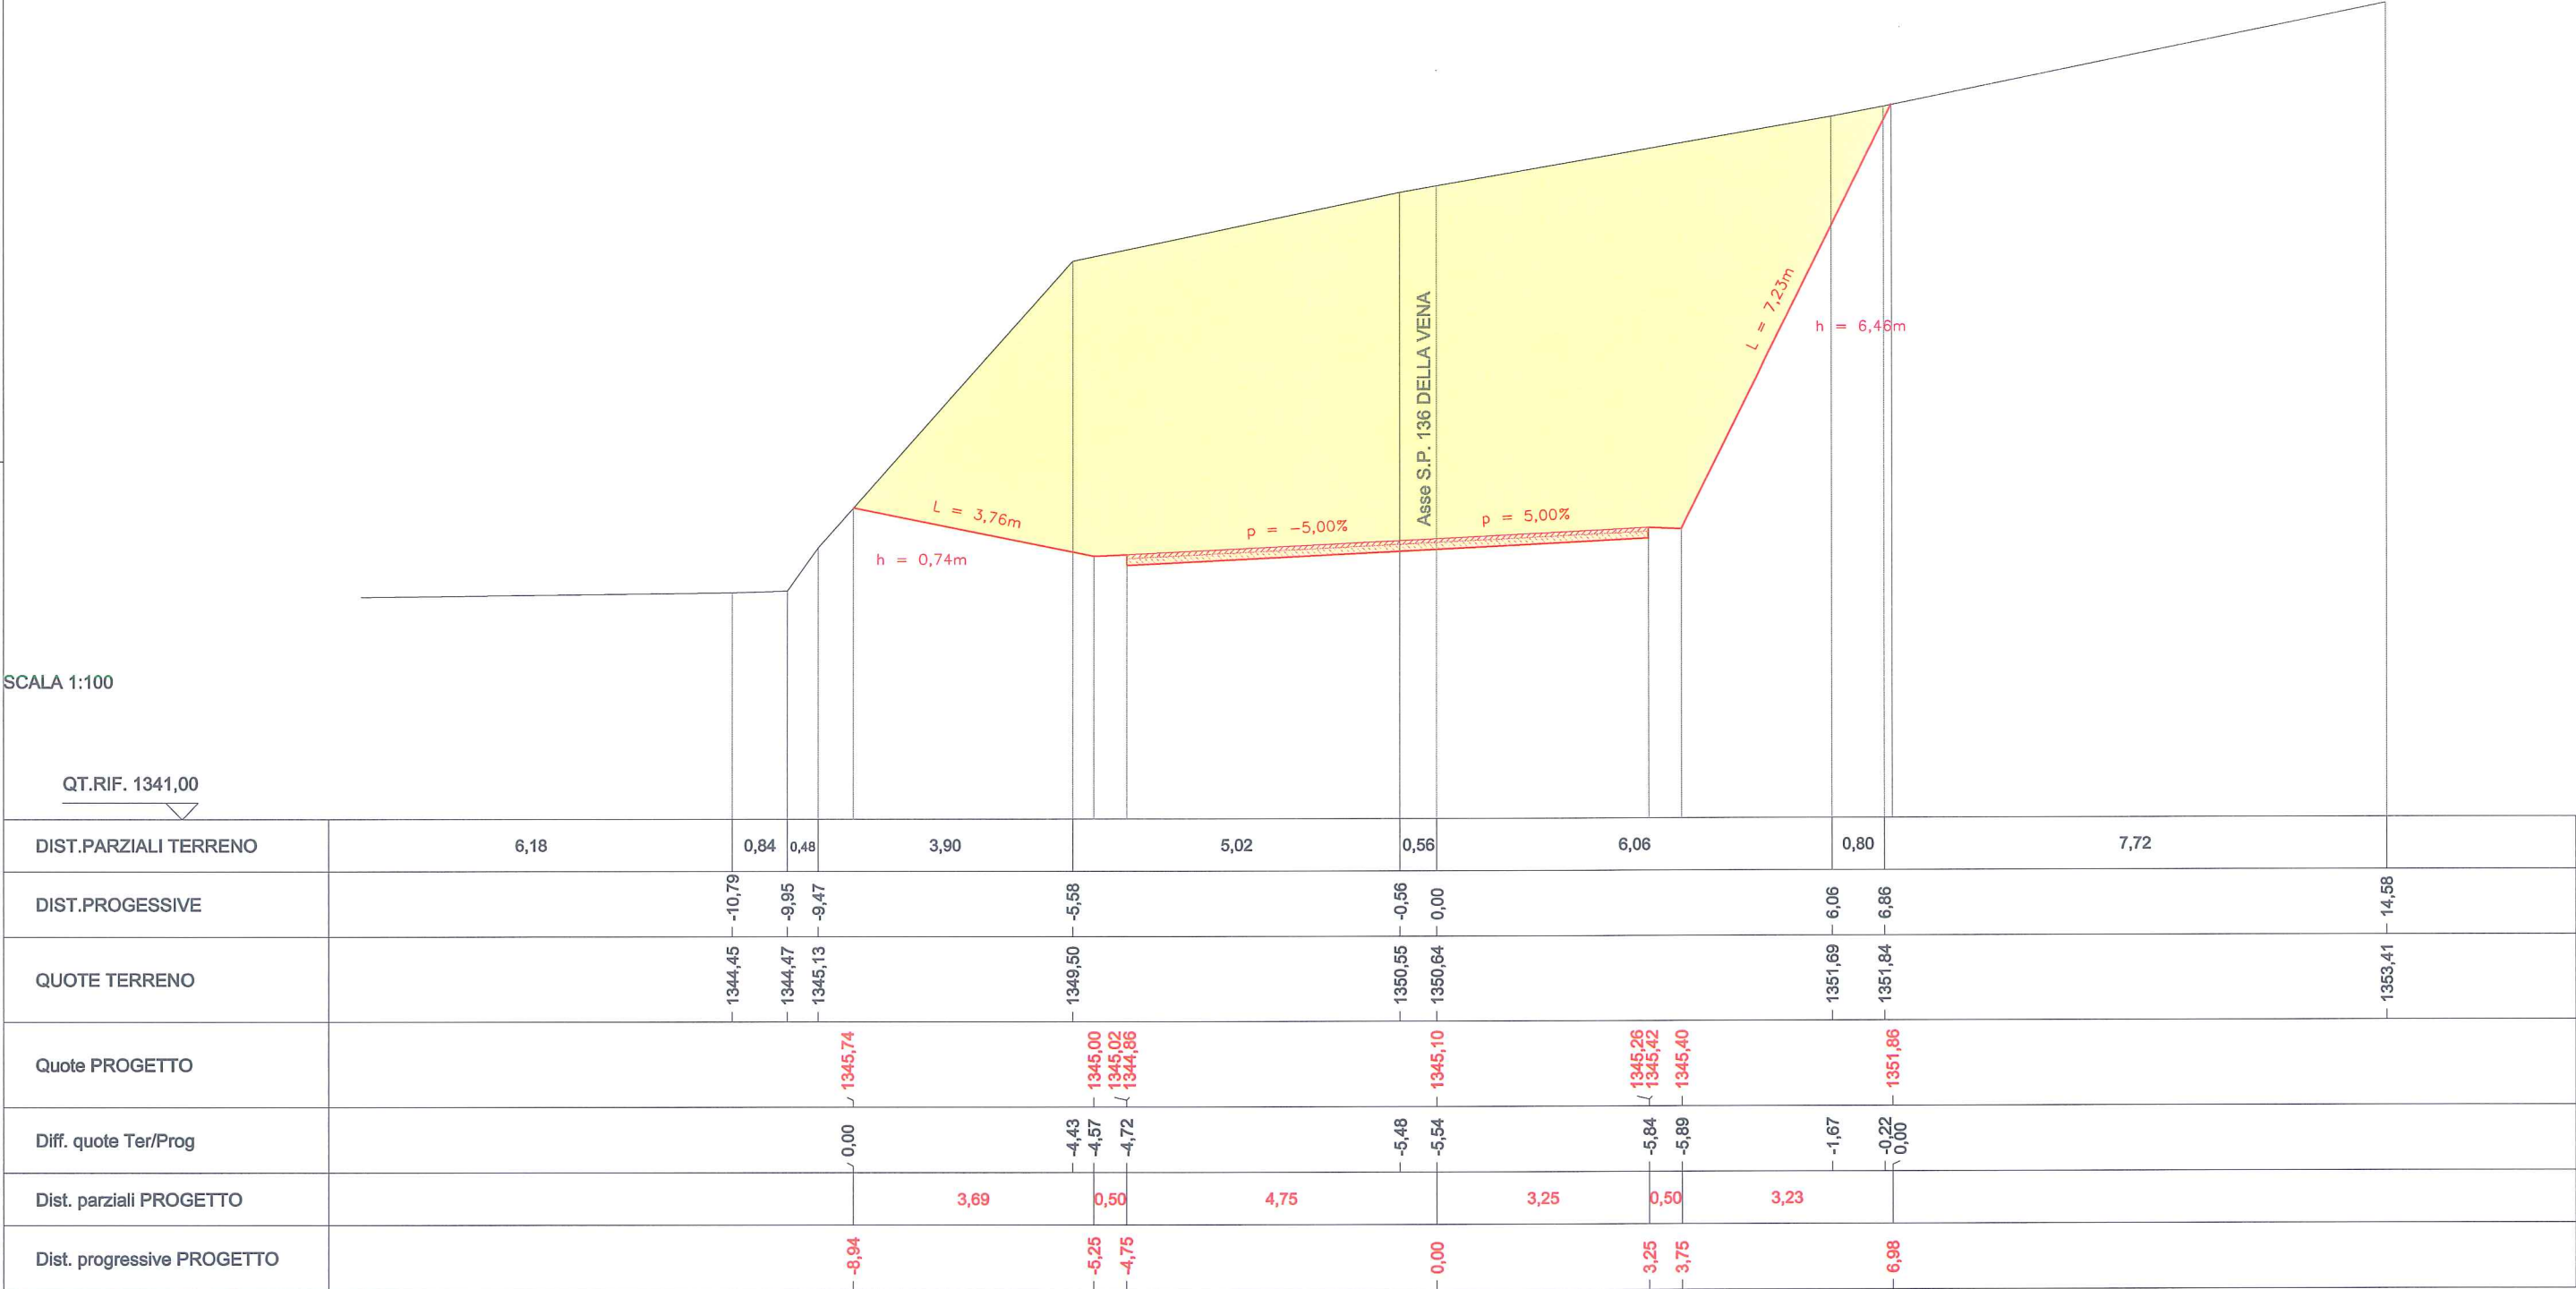


SCAVI E BONIFICHE	
Sterro	50,733 m2
SOVRASTRUTTURA STRADALE	
Binder - s = 6 cm, 0/20 mm chiuso.	0,540 m2
Base - s = 10 cm 0/40 mm	0,900 m2

SEZIONE N. : 198
QT. PROGETTO : 1347,31
DIST.PROG. : 1770,00
DIST.PREC. : 10,00
DIST.SUCC. : 12,38

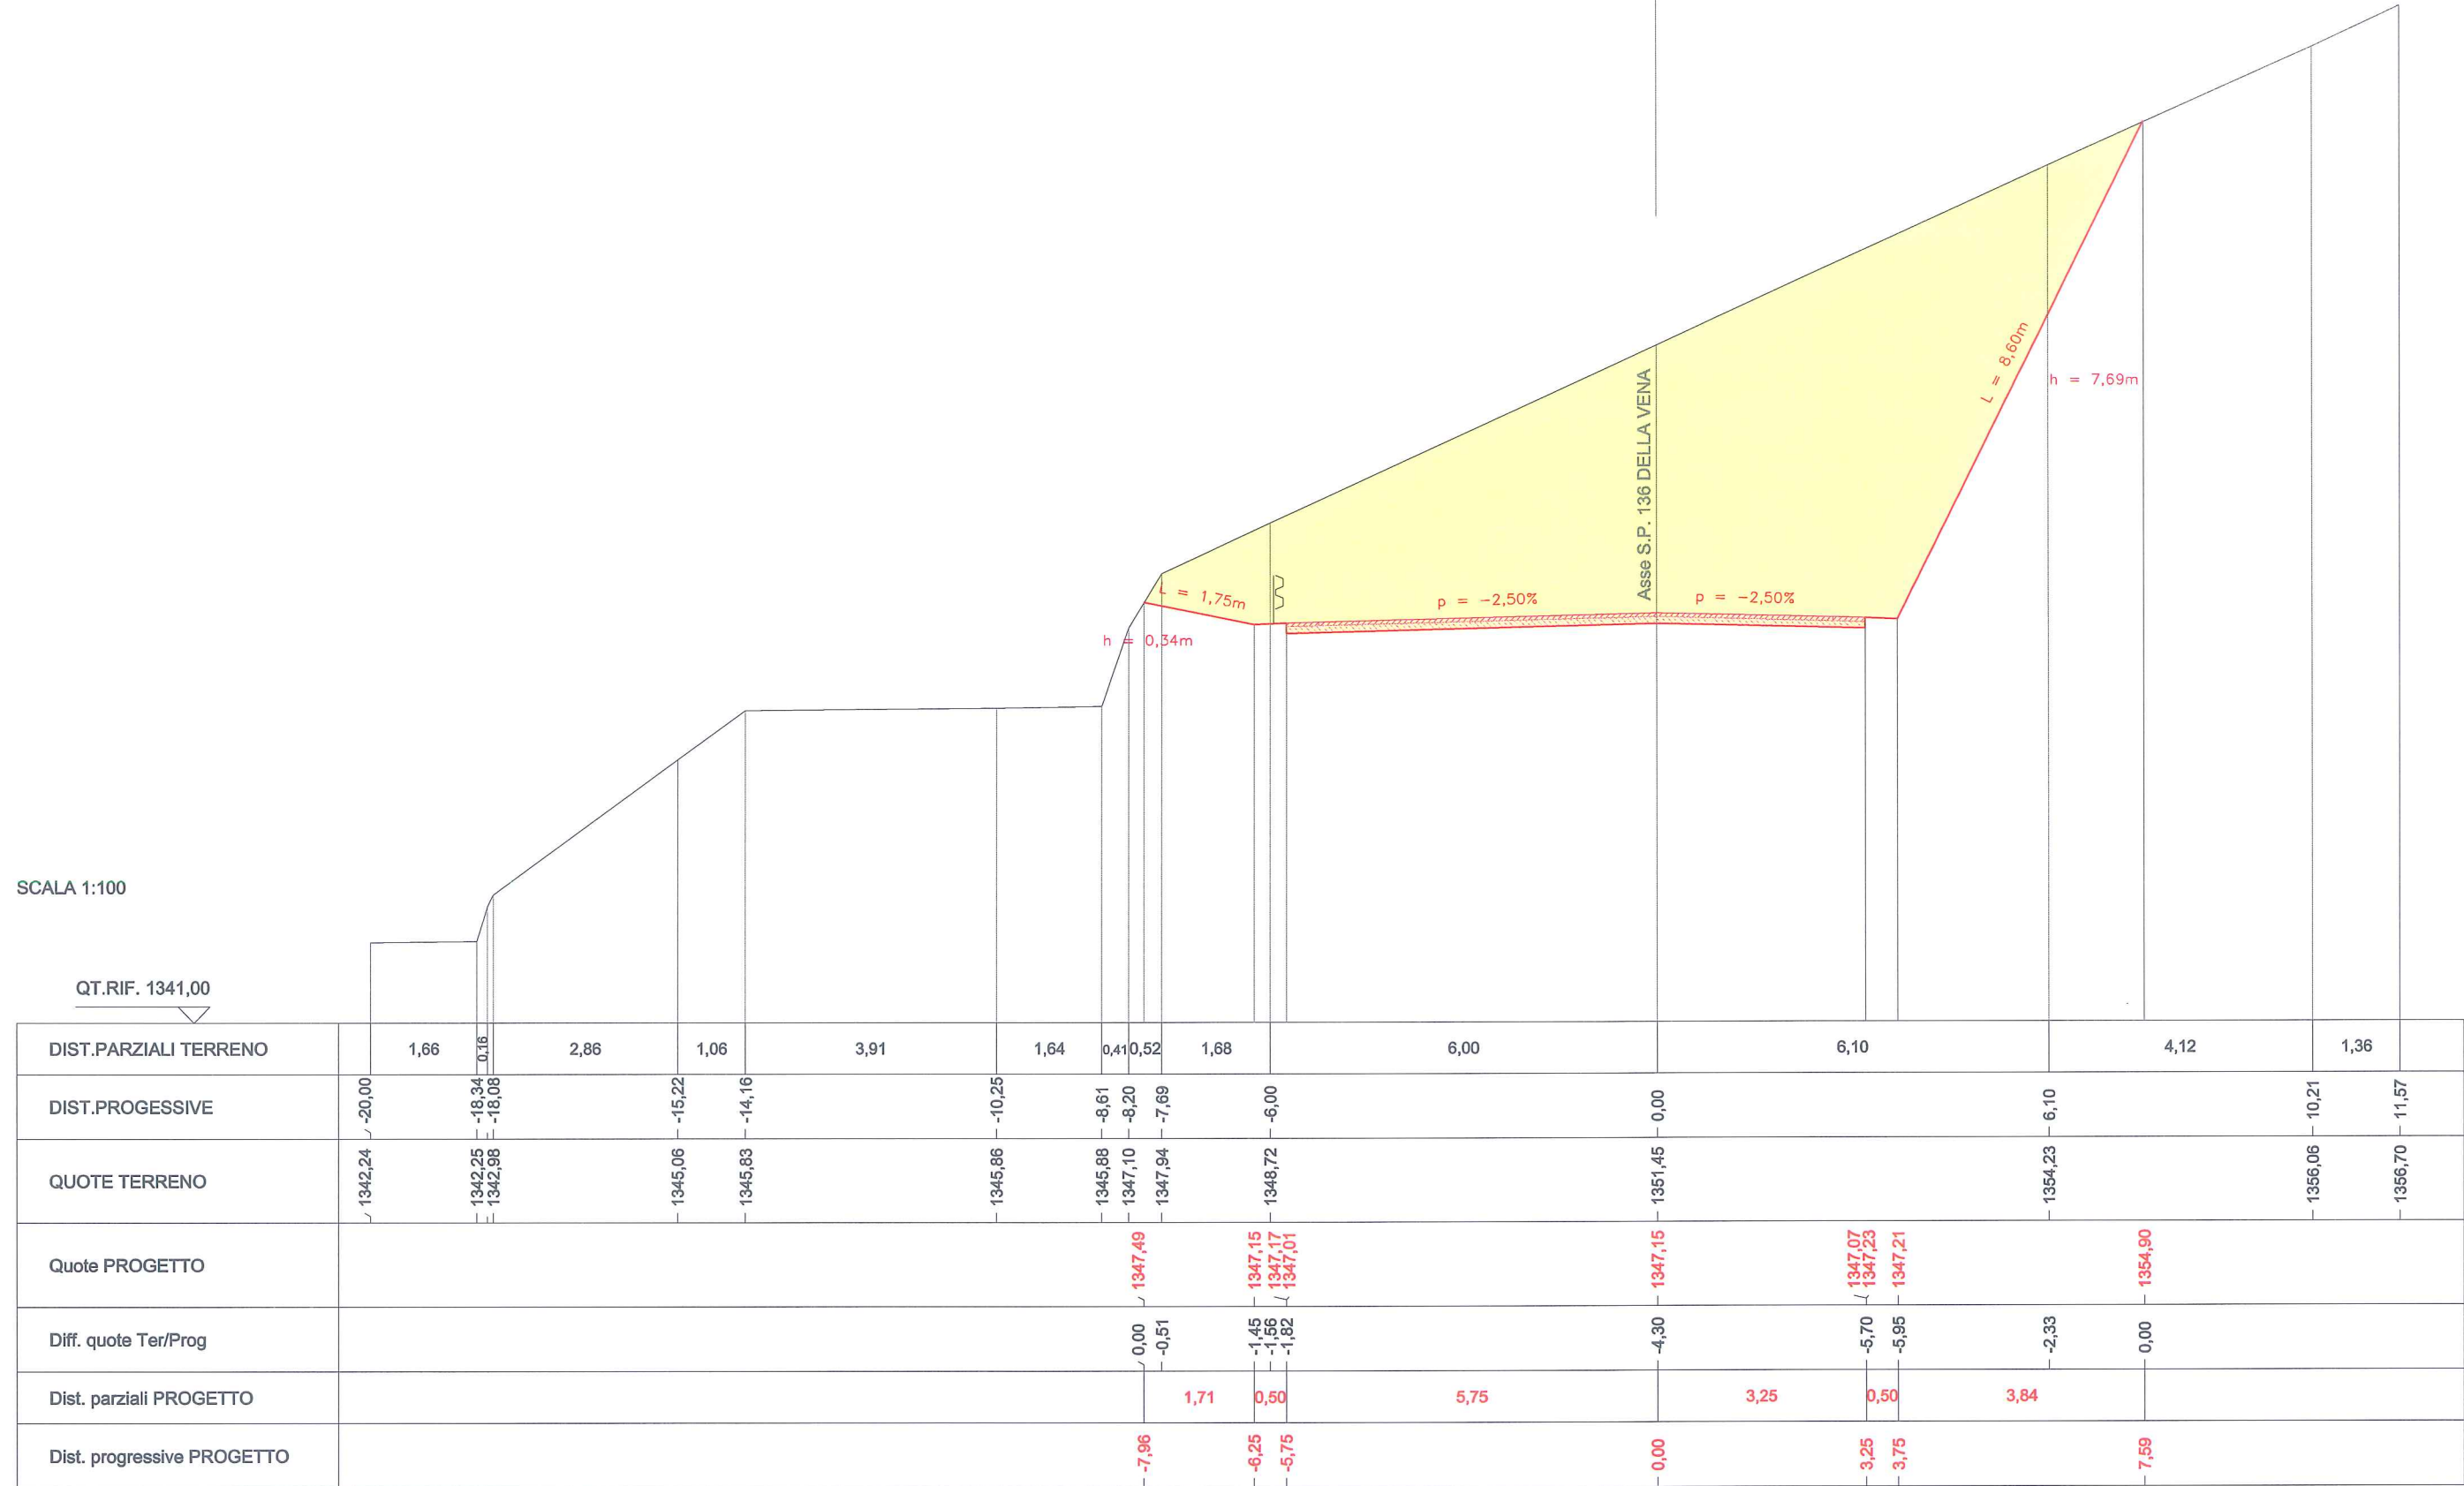

SCAVI E BONIFICHE	
Sterro	9,128 m2
RILEVATI	
Rilevato	0,073 m2
SOVRASTRUTTURA STRADALE	
Binder - s = 6 cm, 0/20 mm chiuso.	0,390 m2
Base - s = 10 cm 0/40 mm	0,650 m2

SEZIONE N. : 212
QT. PROGETTO : 1360,36
DIST.PROG. : 1910,00
DIST.PREC. : 14,24
DIST.SUCC. : 9,08

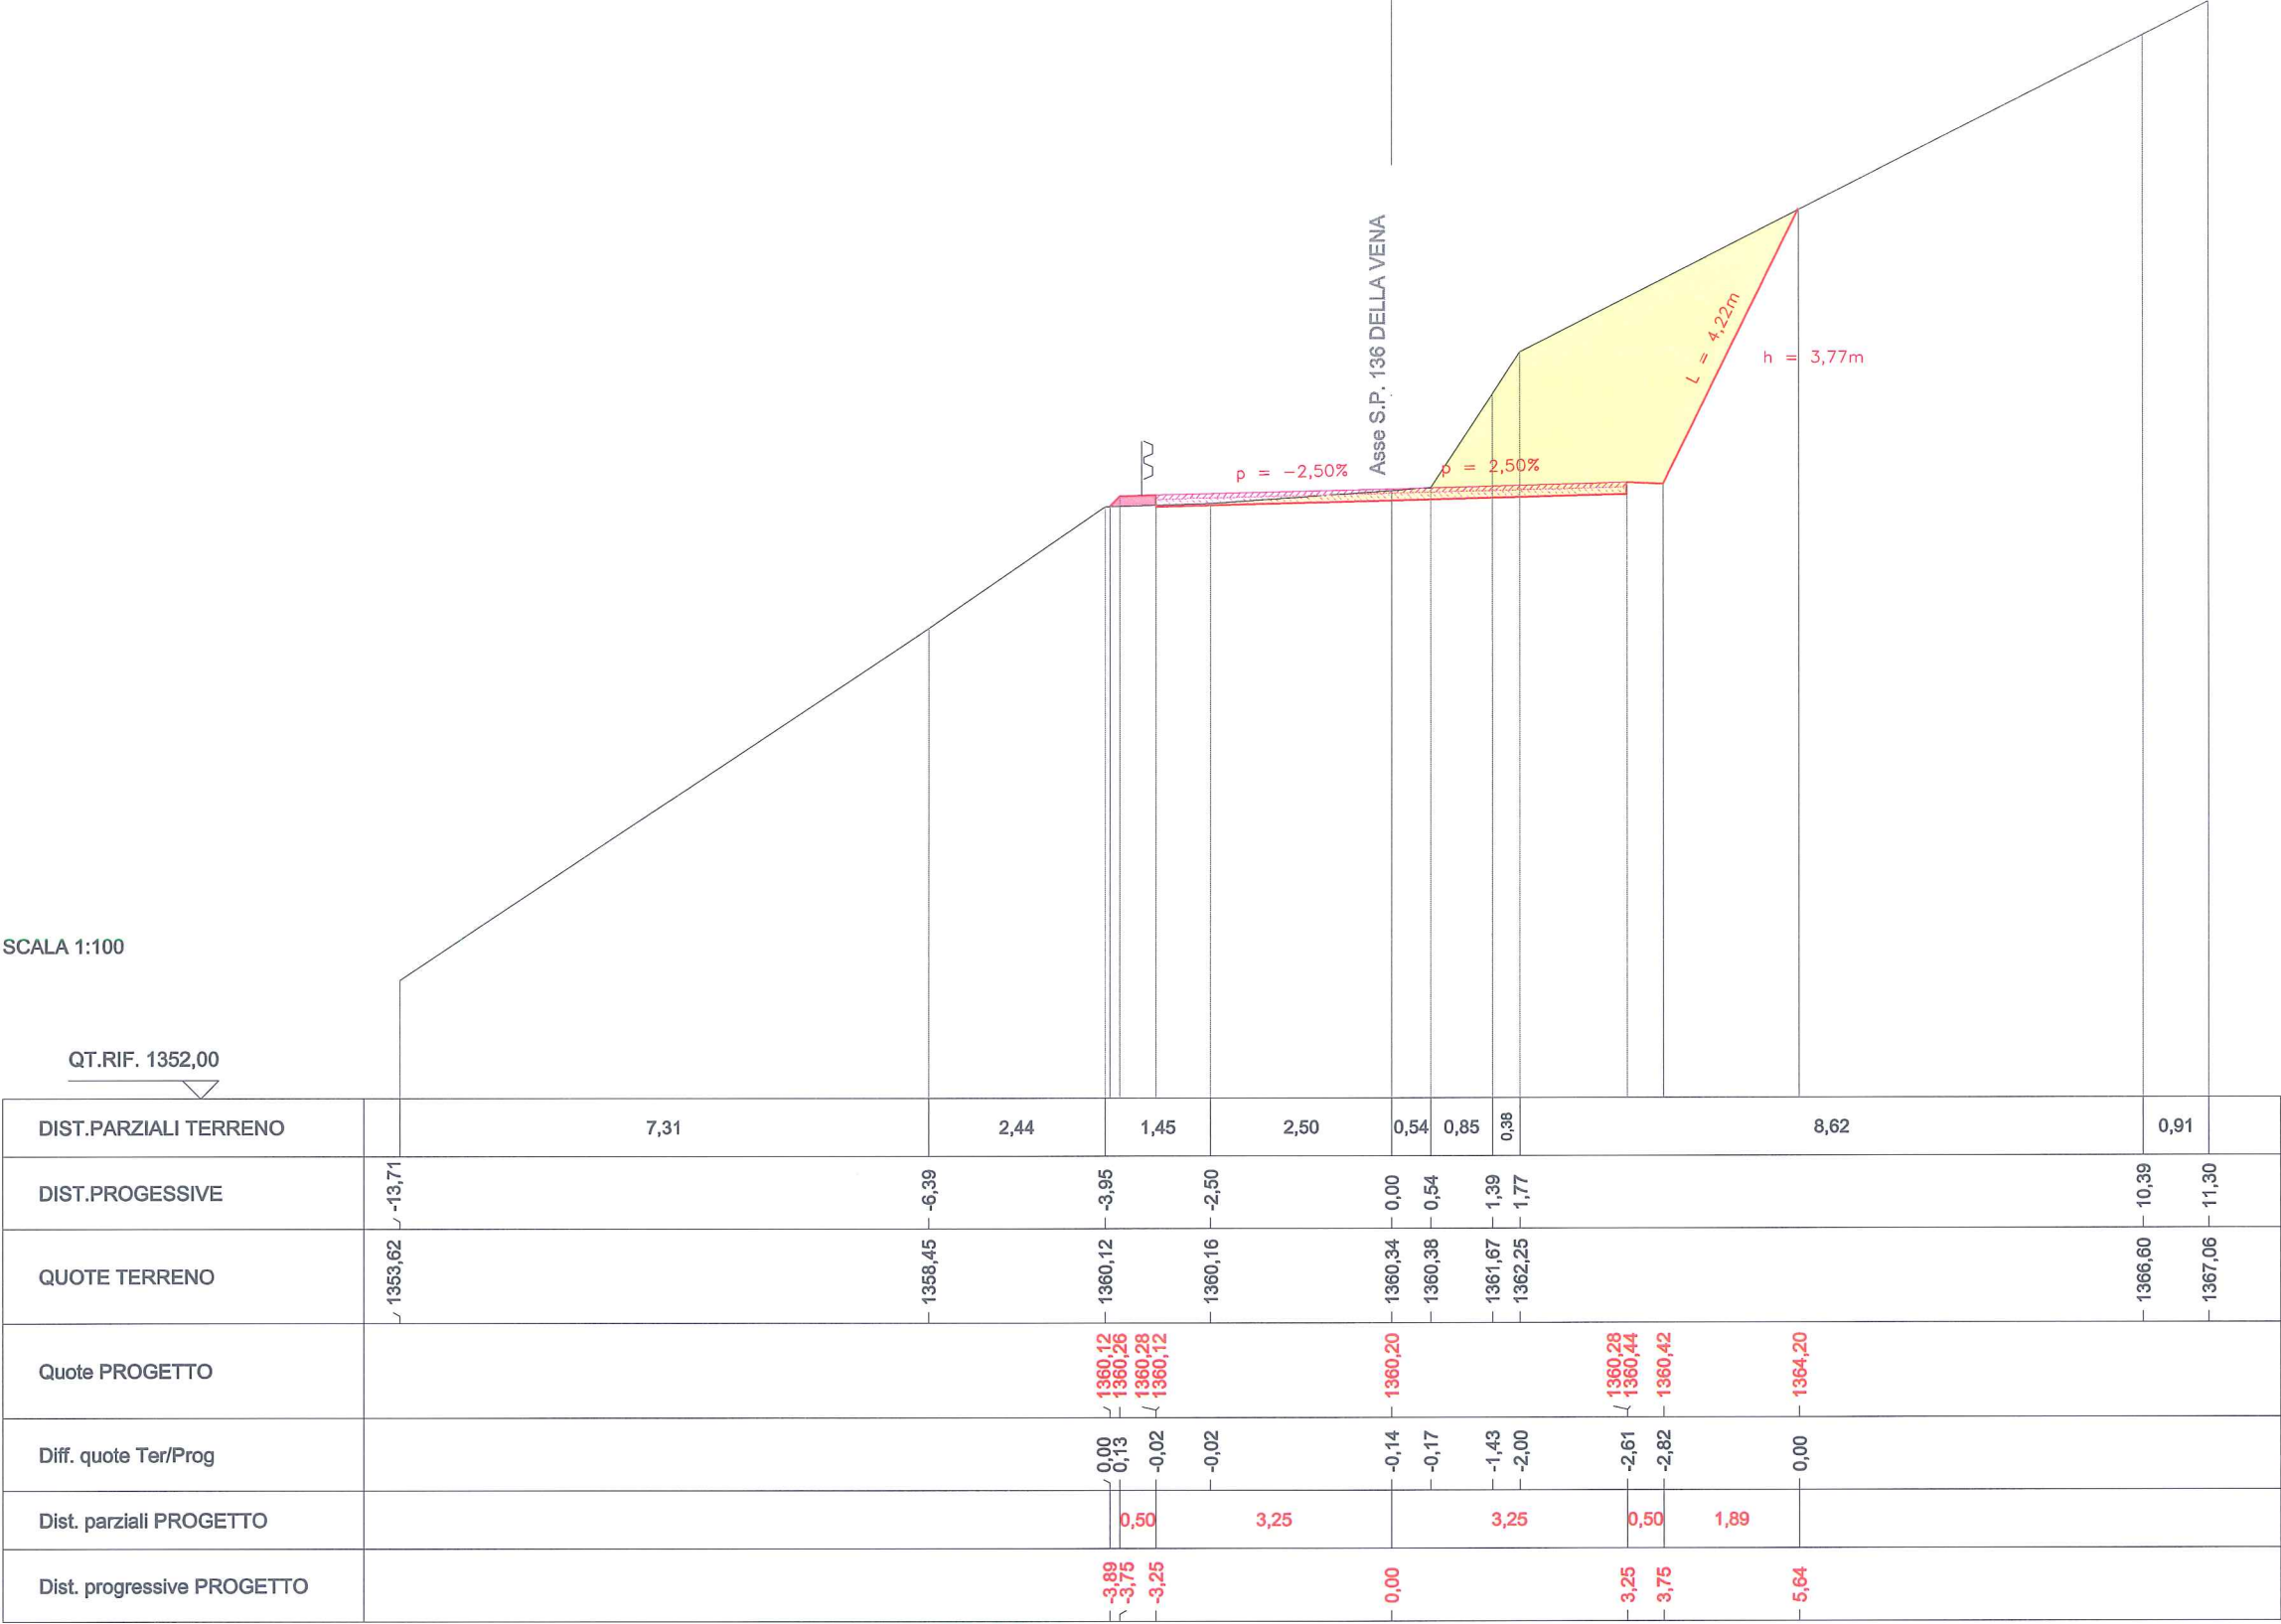

SCAVI E BONIFICHE	
Sterro	21,111 m2
RILEVATI	
Rilevato	0,067 m2
SOVRASTRUTTURA STRADALE	
Binder - s = 6 cm, 0/20 mm chiuso.	0,390 m2
Base - s = 10 cm 0/40 mm	0,650 m2

SEZIONE N. : 222
QT. PROGETTO : 1369,97
DIST.PROG. : 2010,00
DIST.PREC. : 10,00
DIST.SUCC. : 12,78

SCALA 1:100

QT.RIF. 1362,00											
DIST.PARZIALI TERRENO		8,86	1,94	0,19	0,68	3,96	0,19	0,34	2,66	5,35	
DIST.PROGRESSIVE	1361,86	-15,64	-6,78	-4,84	-4,64	-3,96	-0,00	0,33	0,68	3,33	-8,68
QUOTE TERRENO	1361,86	1367,62	1368,83	1369,73	1369,74	1369,90	1370,50	1371,73	1374,30	1378,75	
Quote PROGETTO				1369,74	1369,87	1369,81	1369,89	1369,87	1378,05		
Diff. quote Ter/Prog				0,00	0,12	-0,09	-0,70	-1,94	-4,33	-4,42	0,00
Dist. parziali PROGETTO				0,50	3,25	3,25	0,50	4,09			
Dist. progressive PROGETTO				-3,87	-3,75	-3,25	0,00	3,25	3,75	7,84	

SCAVI E BONIFICHE	
Sterro	5,530 m2
RILEVATI	
Rilevato	0,026 m2
SOVRASTRUTTURA STRADALE	
Binder - s = 6 cm, 0/20 mm chiuso.	0,390 m2
Base - s = 10 cm 0/40 mm	0,325 m2

SEZIONE N. : 233
QT. PROGETTO : 1378,73
DIST.PROG. : 2100,00
DIST.PREC. : 14,00
DIST.SUCC. : 5,11

SCALA 1:100

