


# Proposta chiusura strada per varo IV09

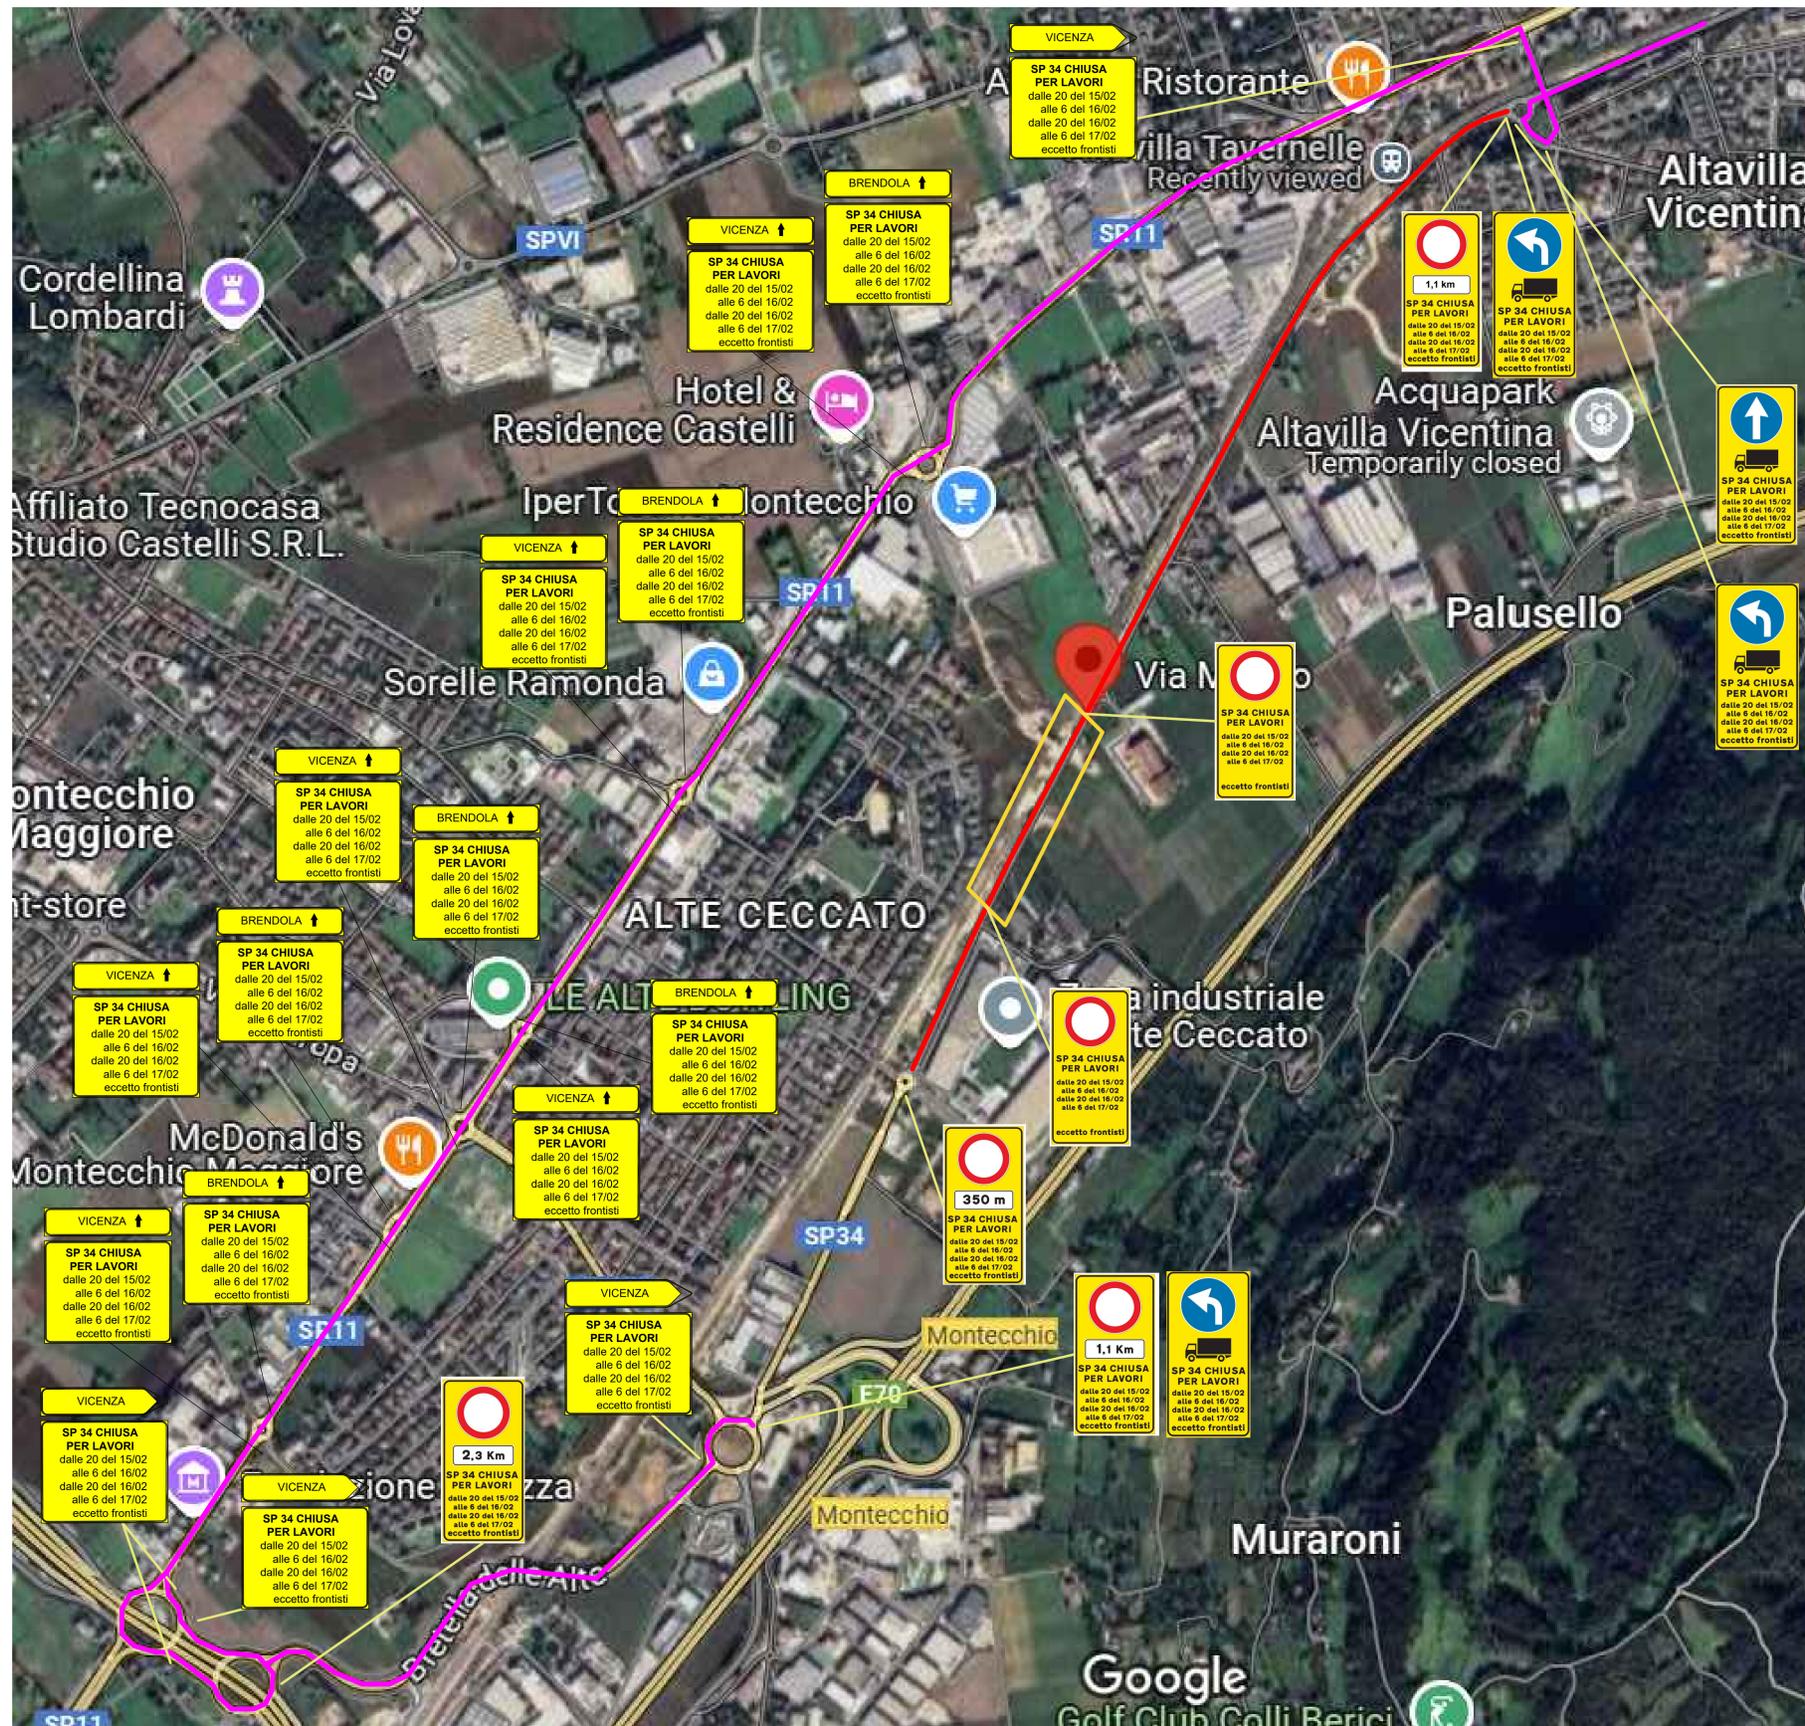

-  Deviazione proposta
-  Strada chiusa al traffico (eventualmente eccetto frontisti)
-  Delimitazione area di cantiere chiusa al traffico (eccetto che per i mezzi autorizzati)