

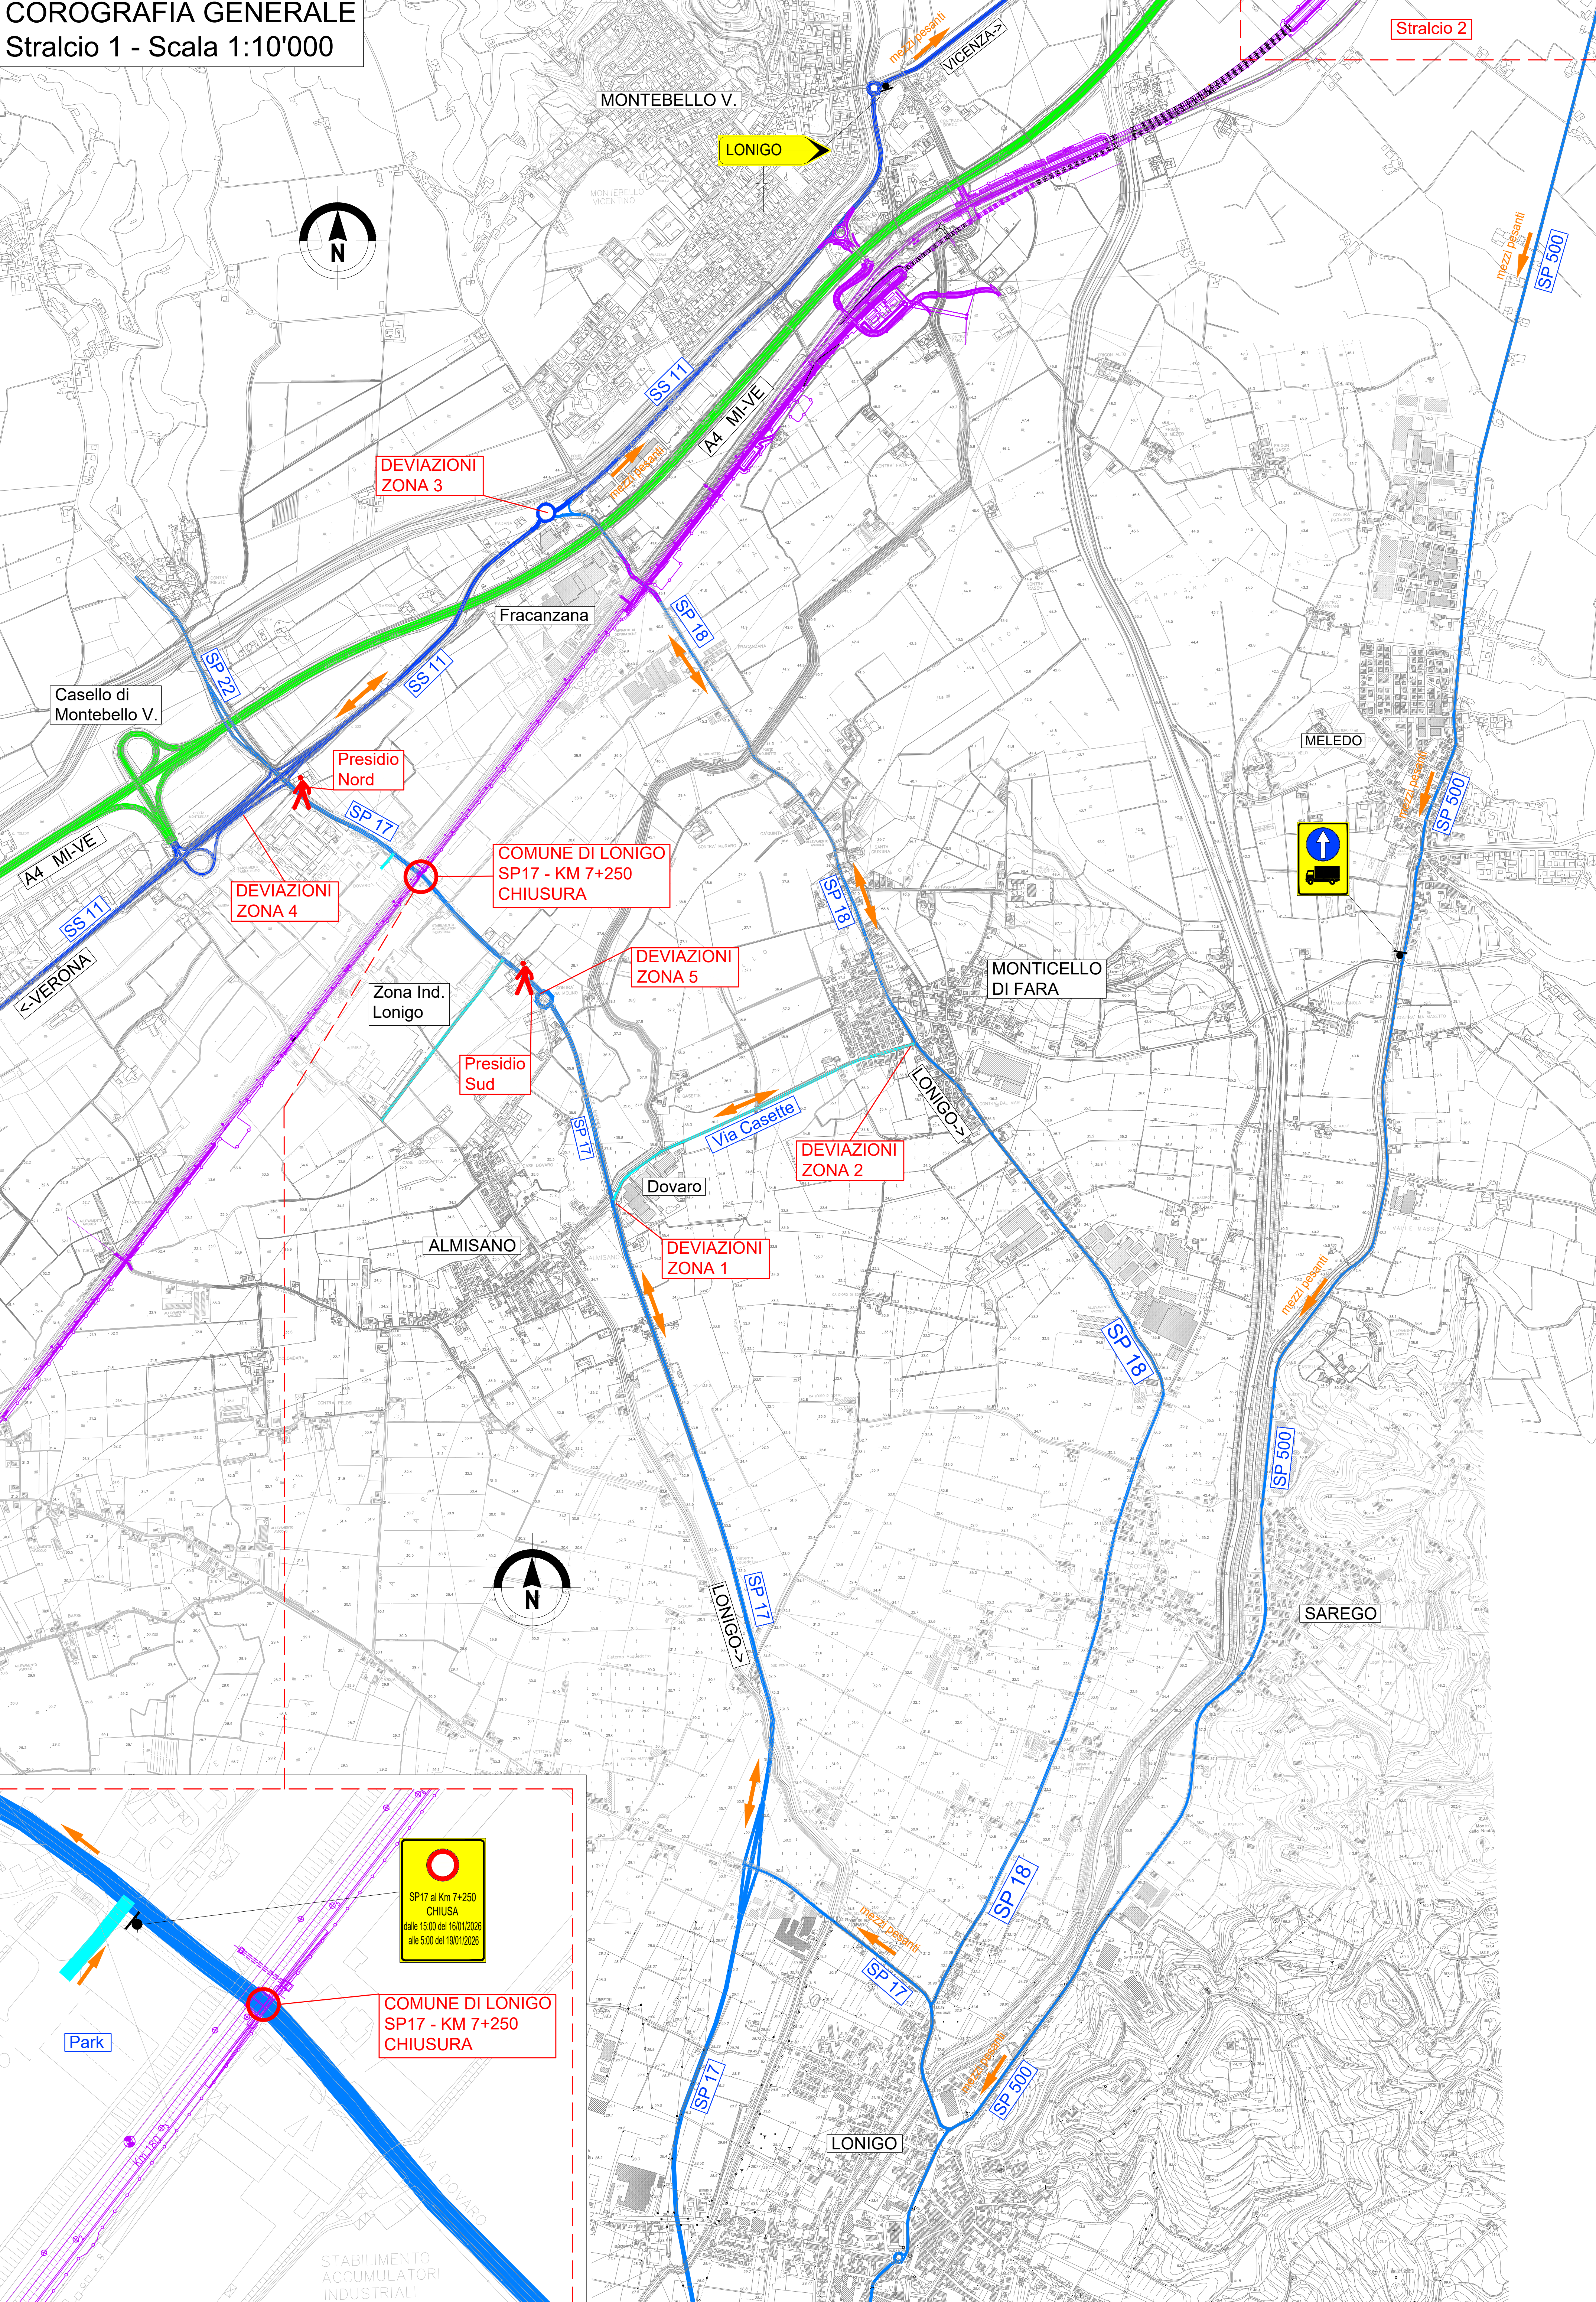
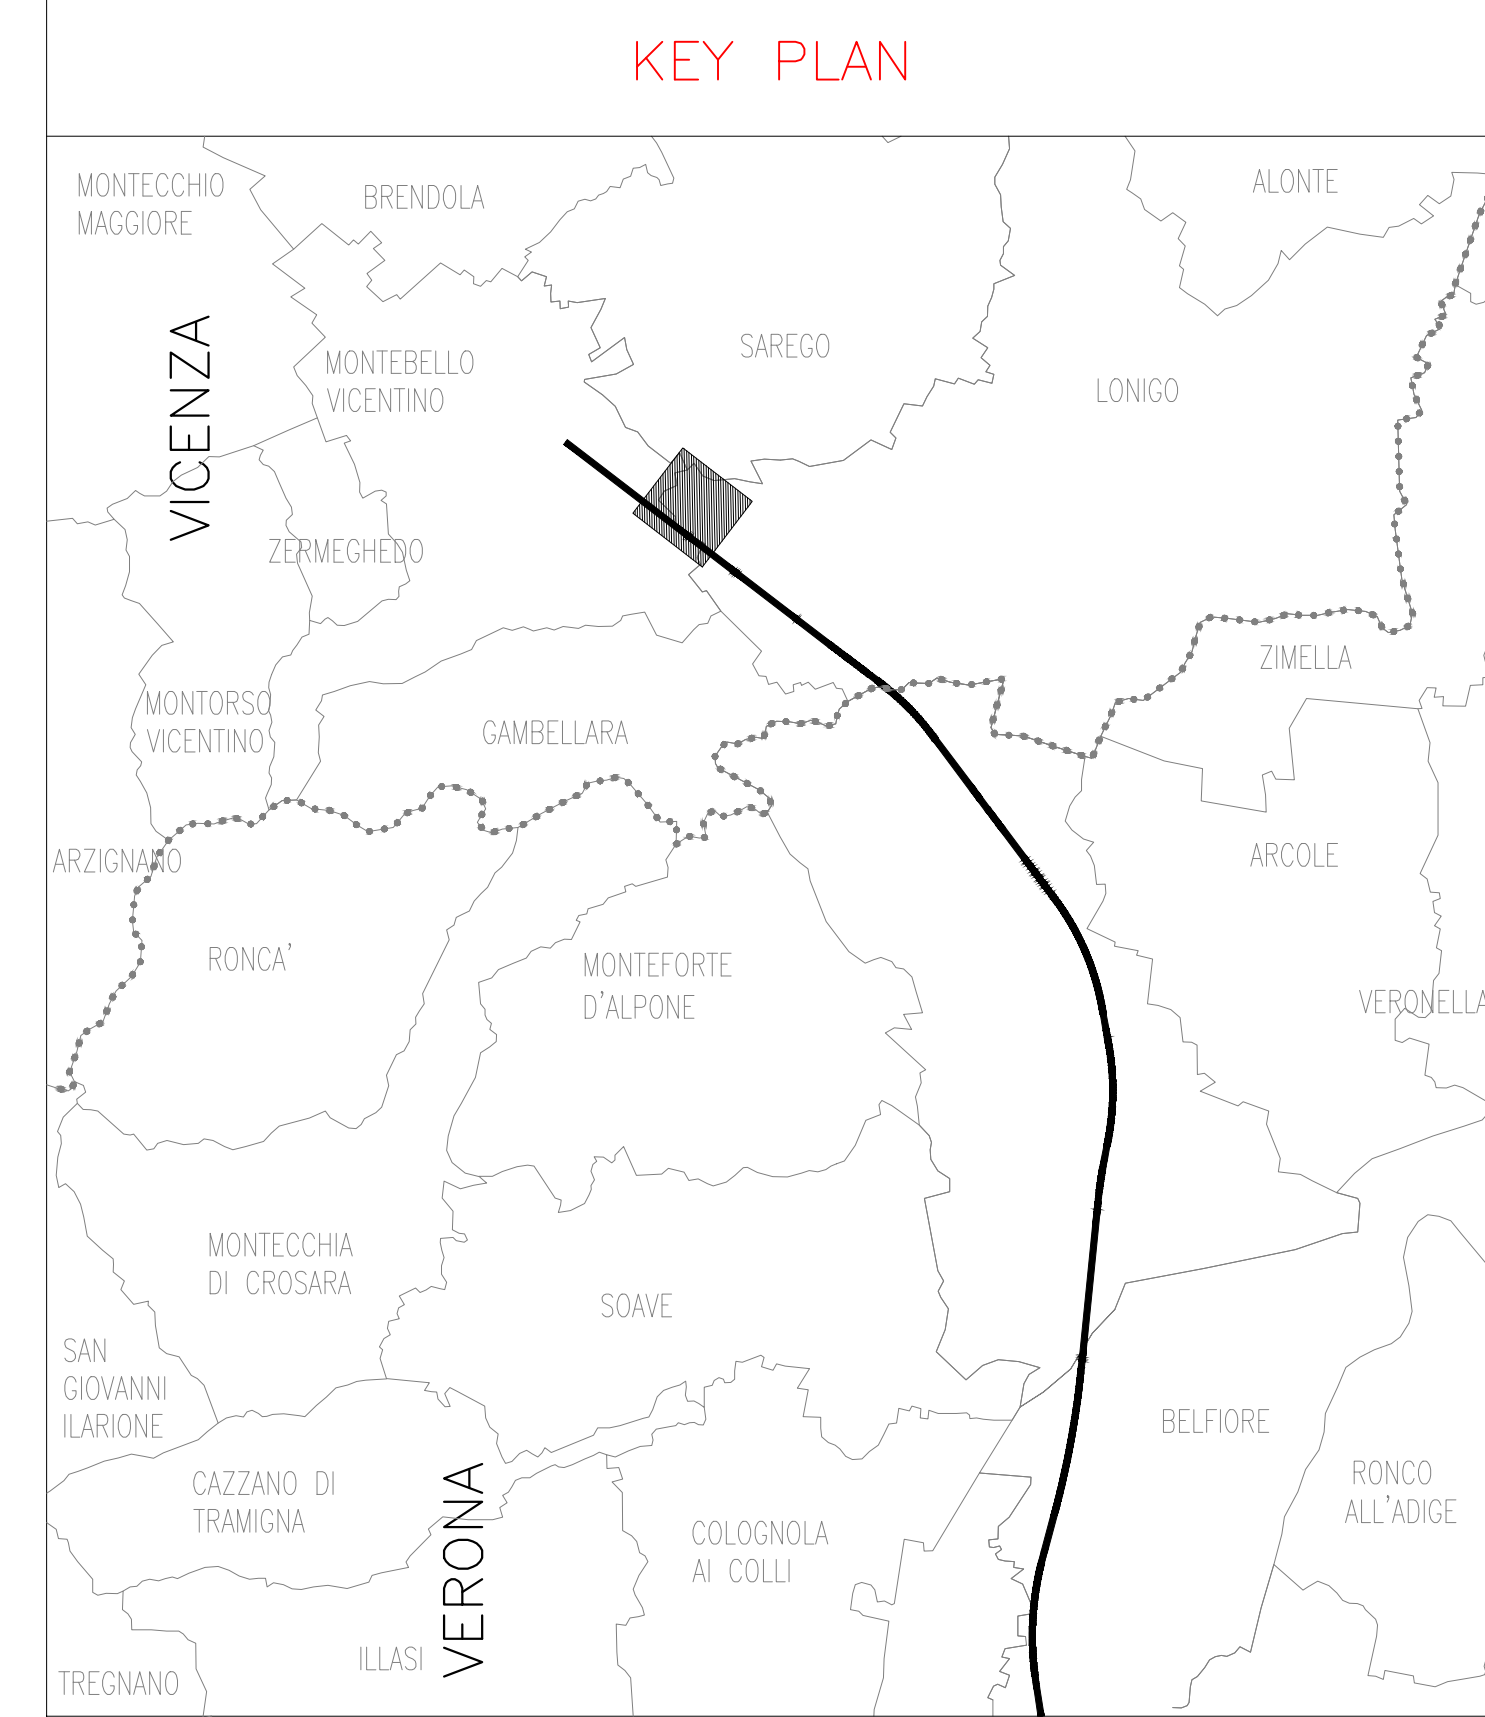
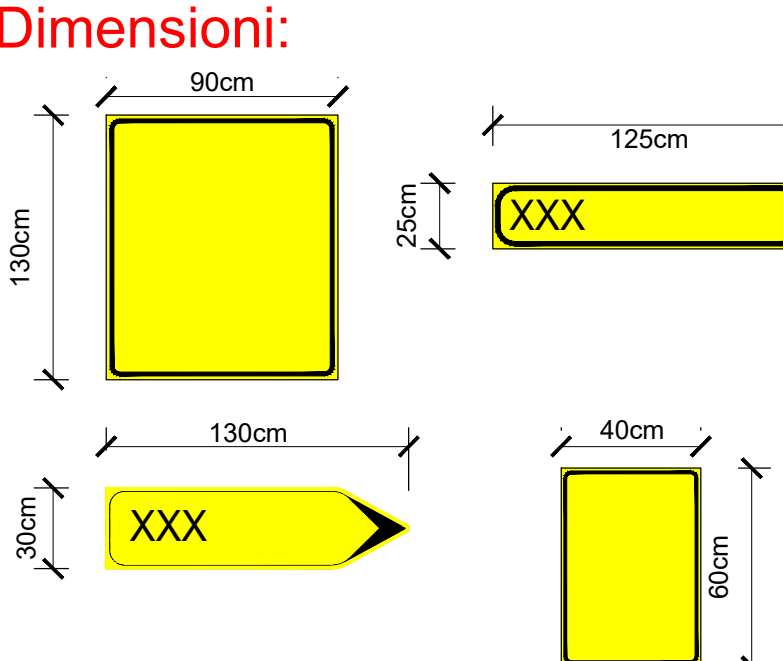
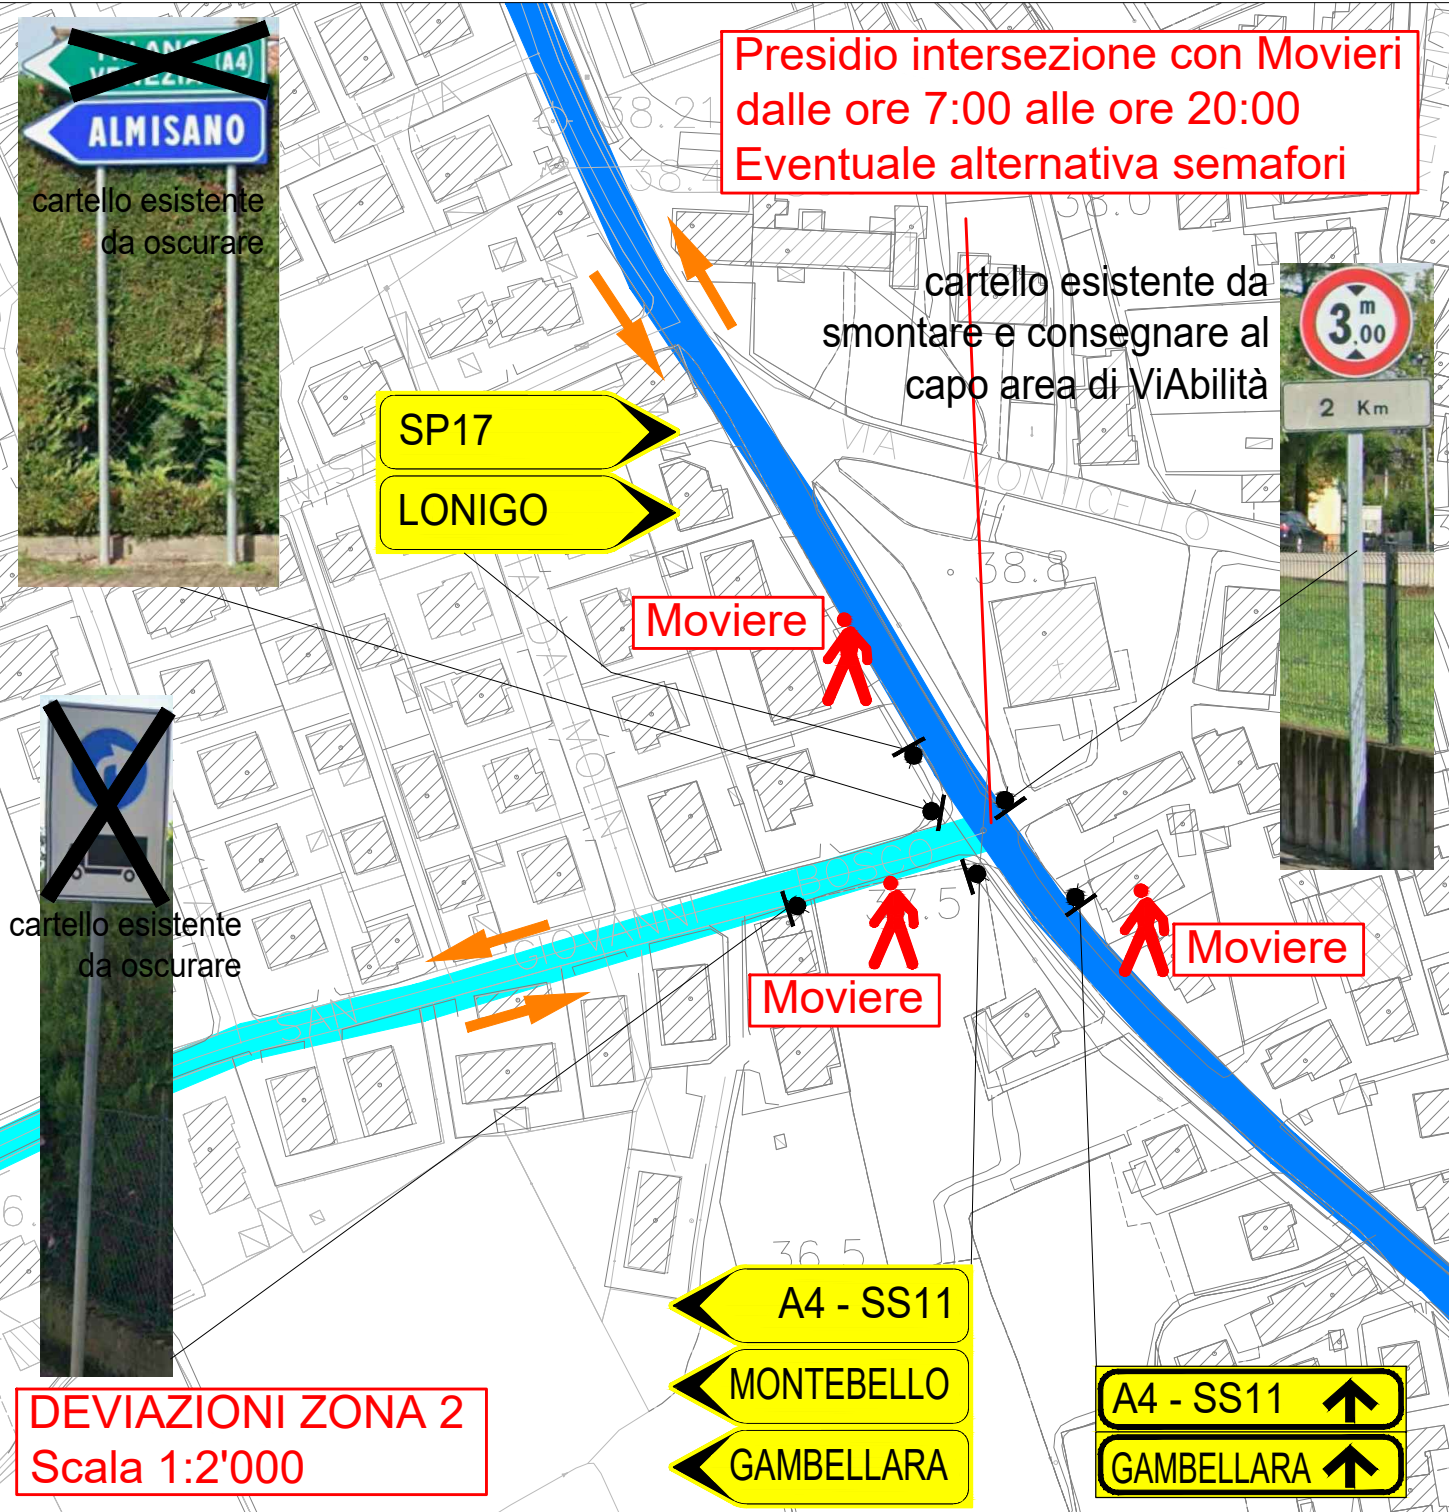
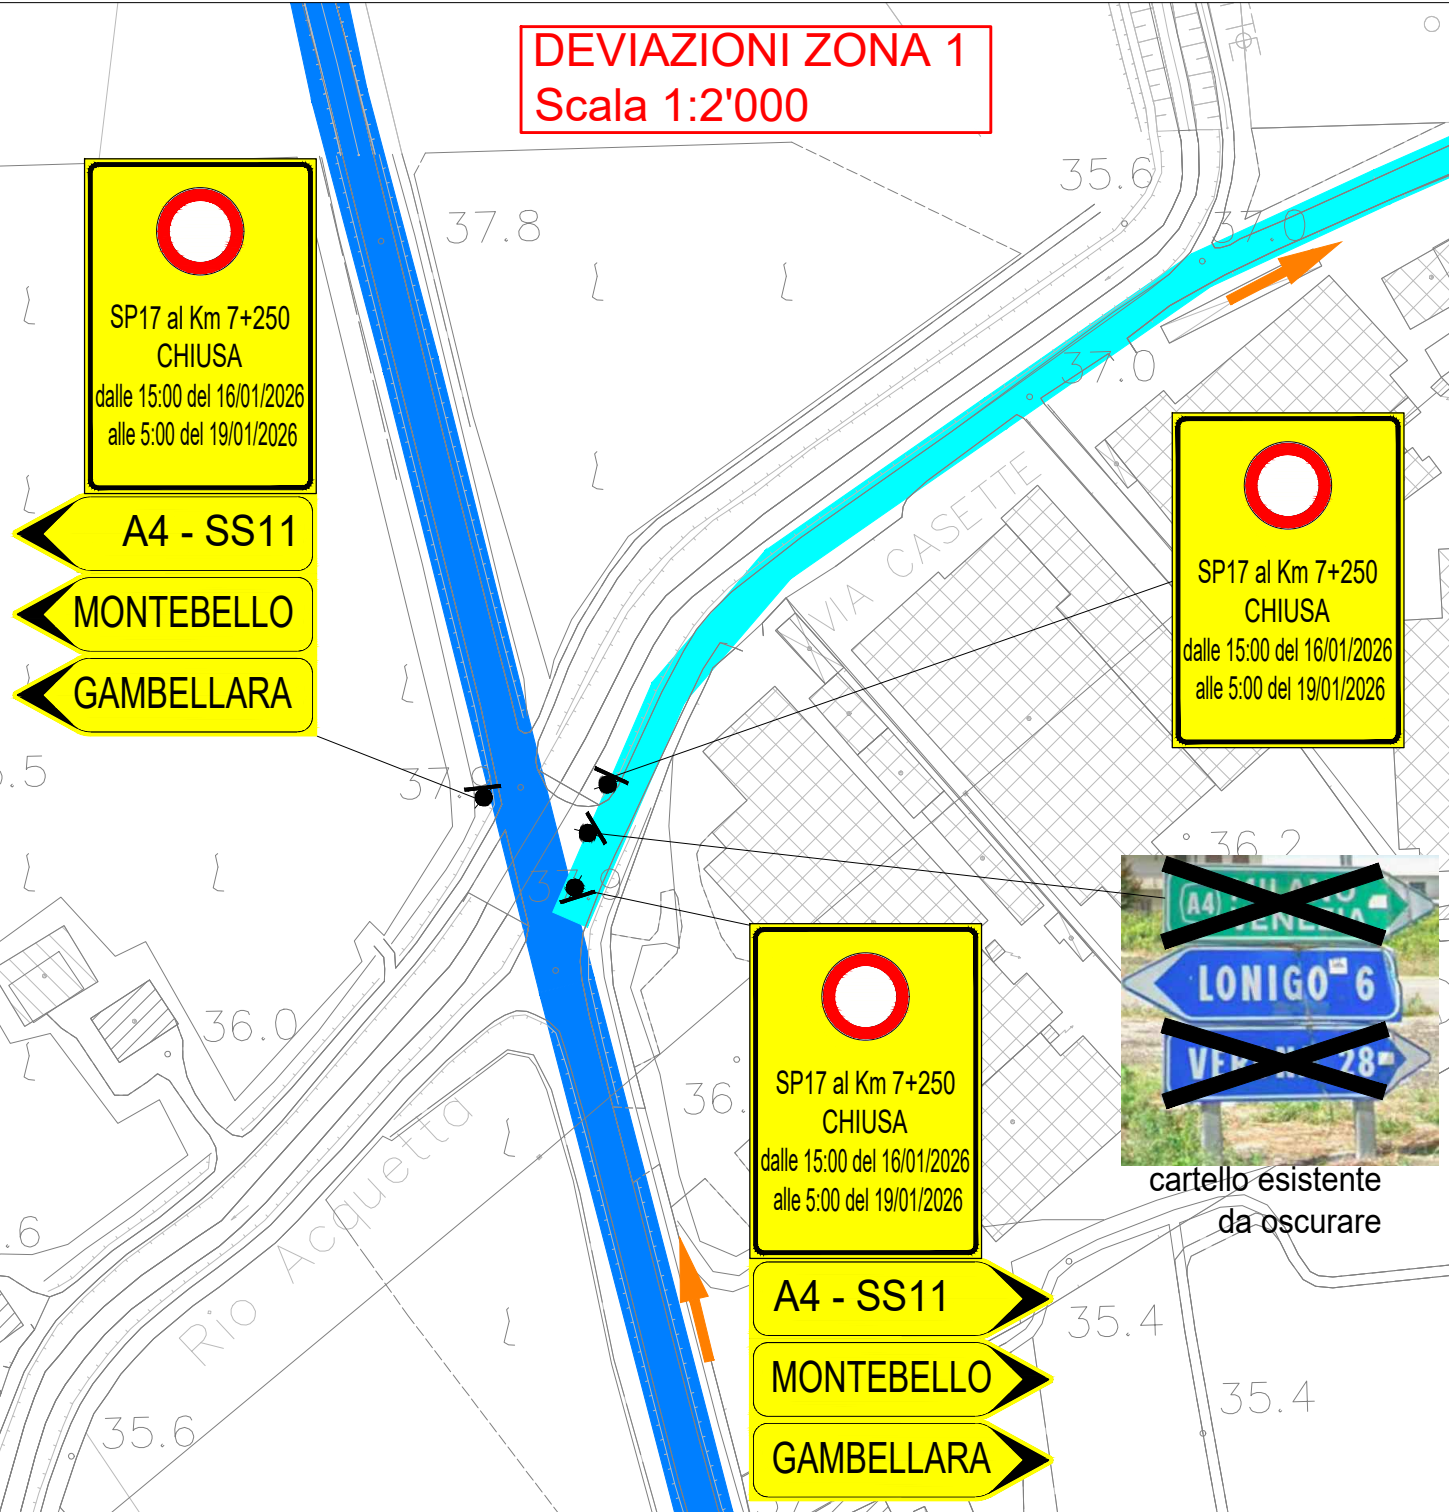


COROGRAFIA GENERALE
Stralcio 1 - Scala 1:10'000

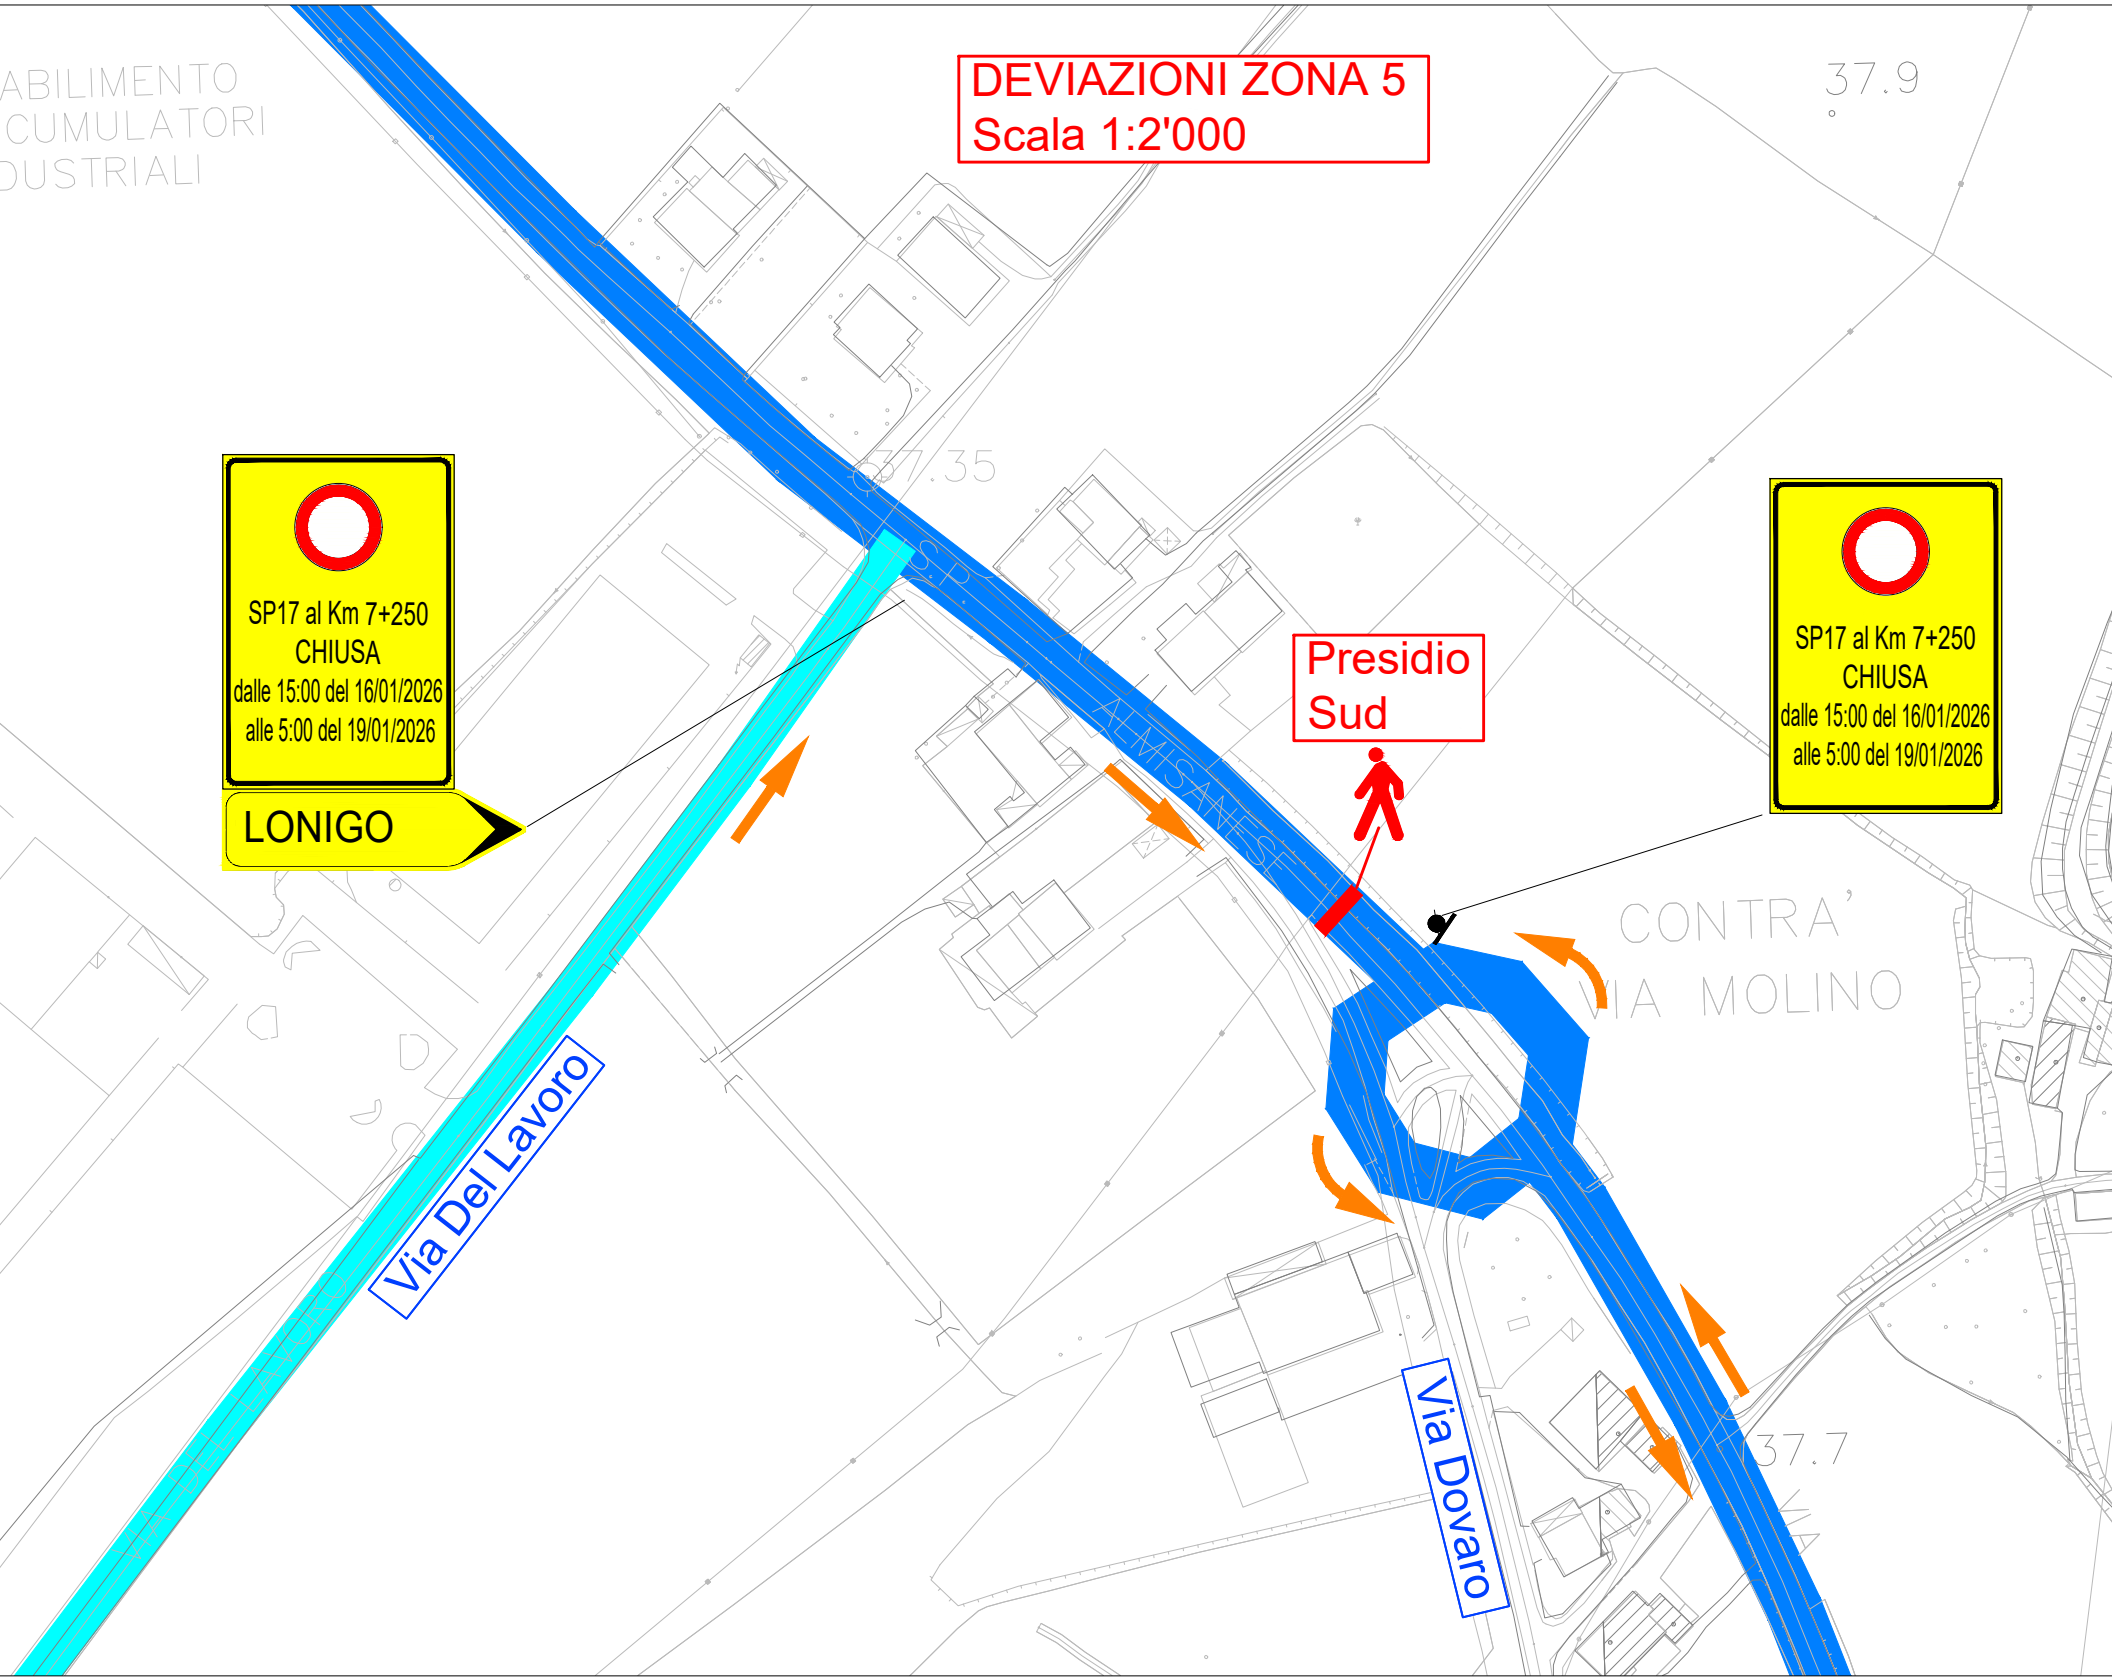

COROGRAFIA GENERALE
Stralcio 2 - Scala 1:10'000

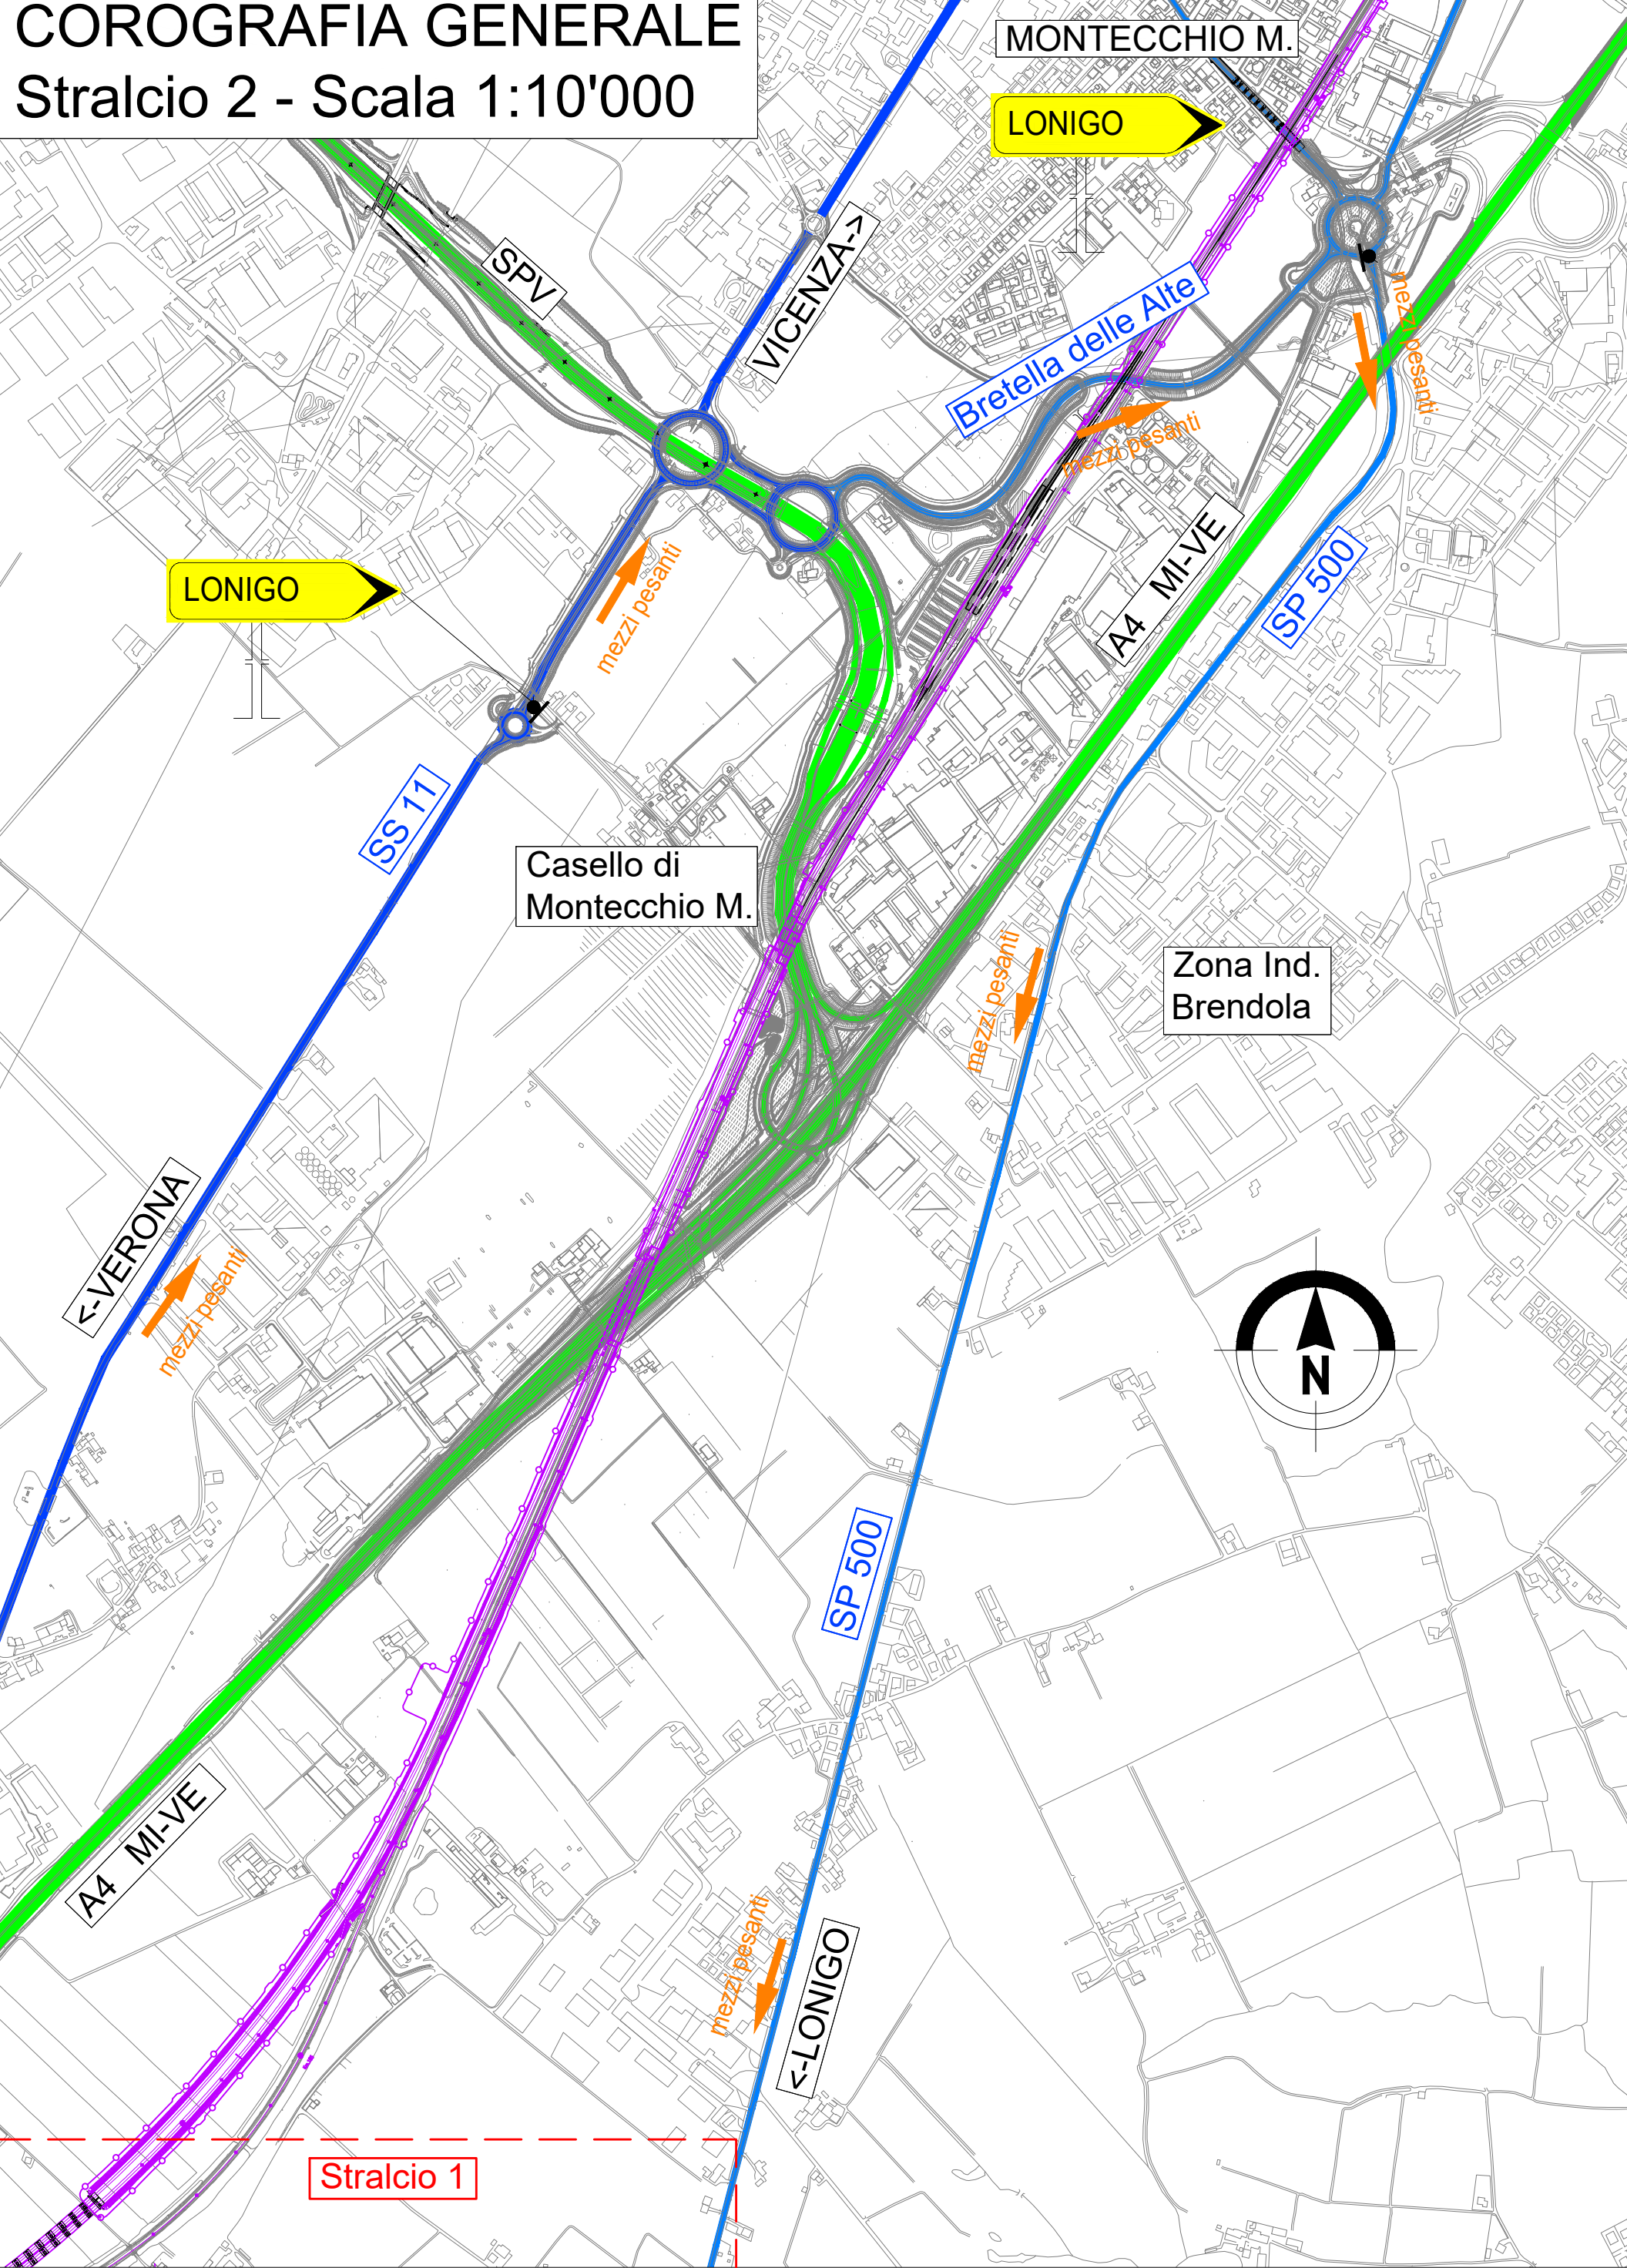

ALLEGATO SP17 "Almisanese"

CHIUSURA NOTTURNA DELLA STRADA SP17 "Almisanese" AL KM 7+250
COMUNE DI LONIGO - VIA DOVARO

COROGRAFIA GENERALE DELLA DEVIZIONE STRADALE E
DETTAGLI DELLA SEGNALETICA PROVVISORIA DI CANTIERE