
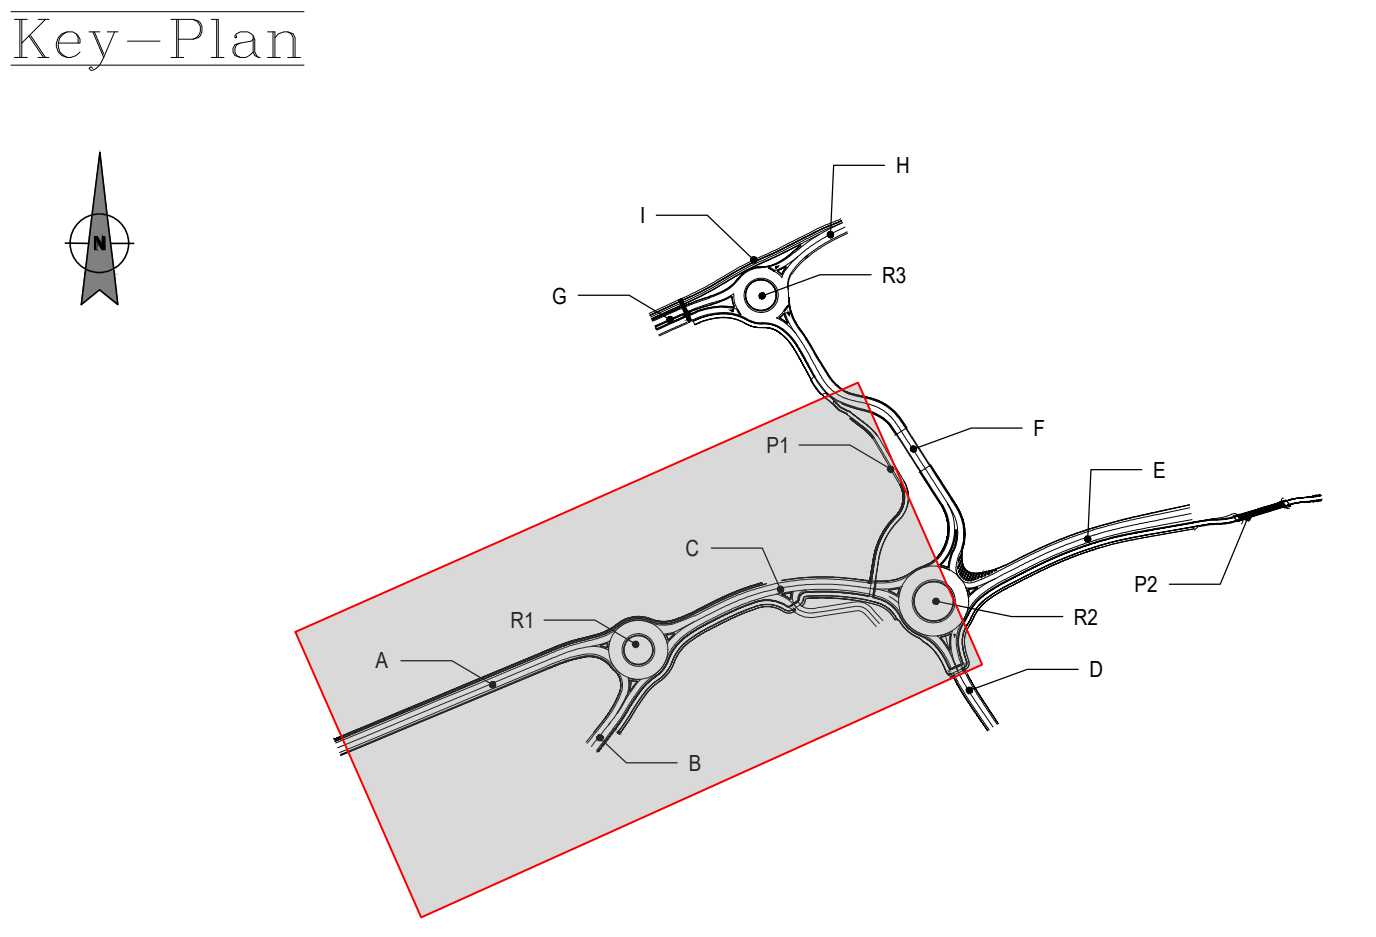


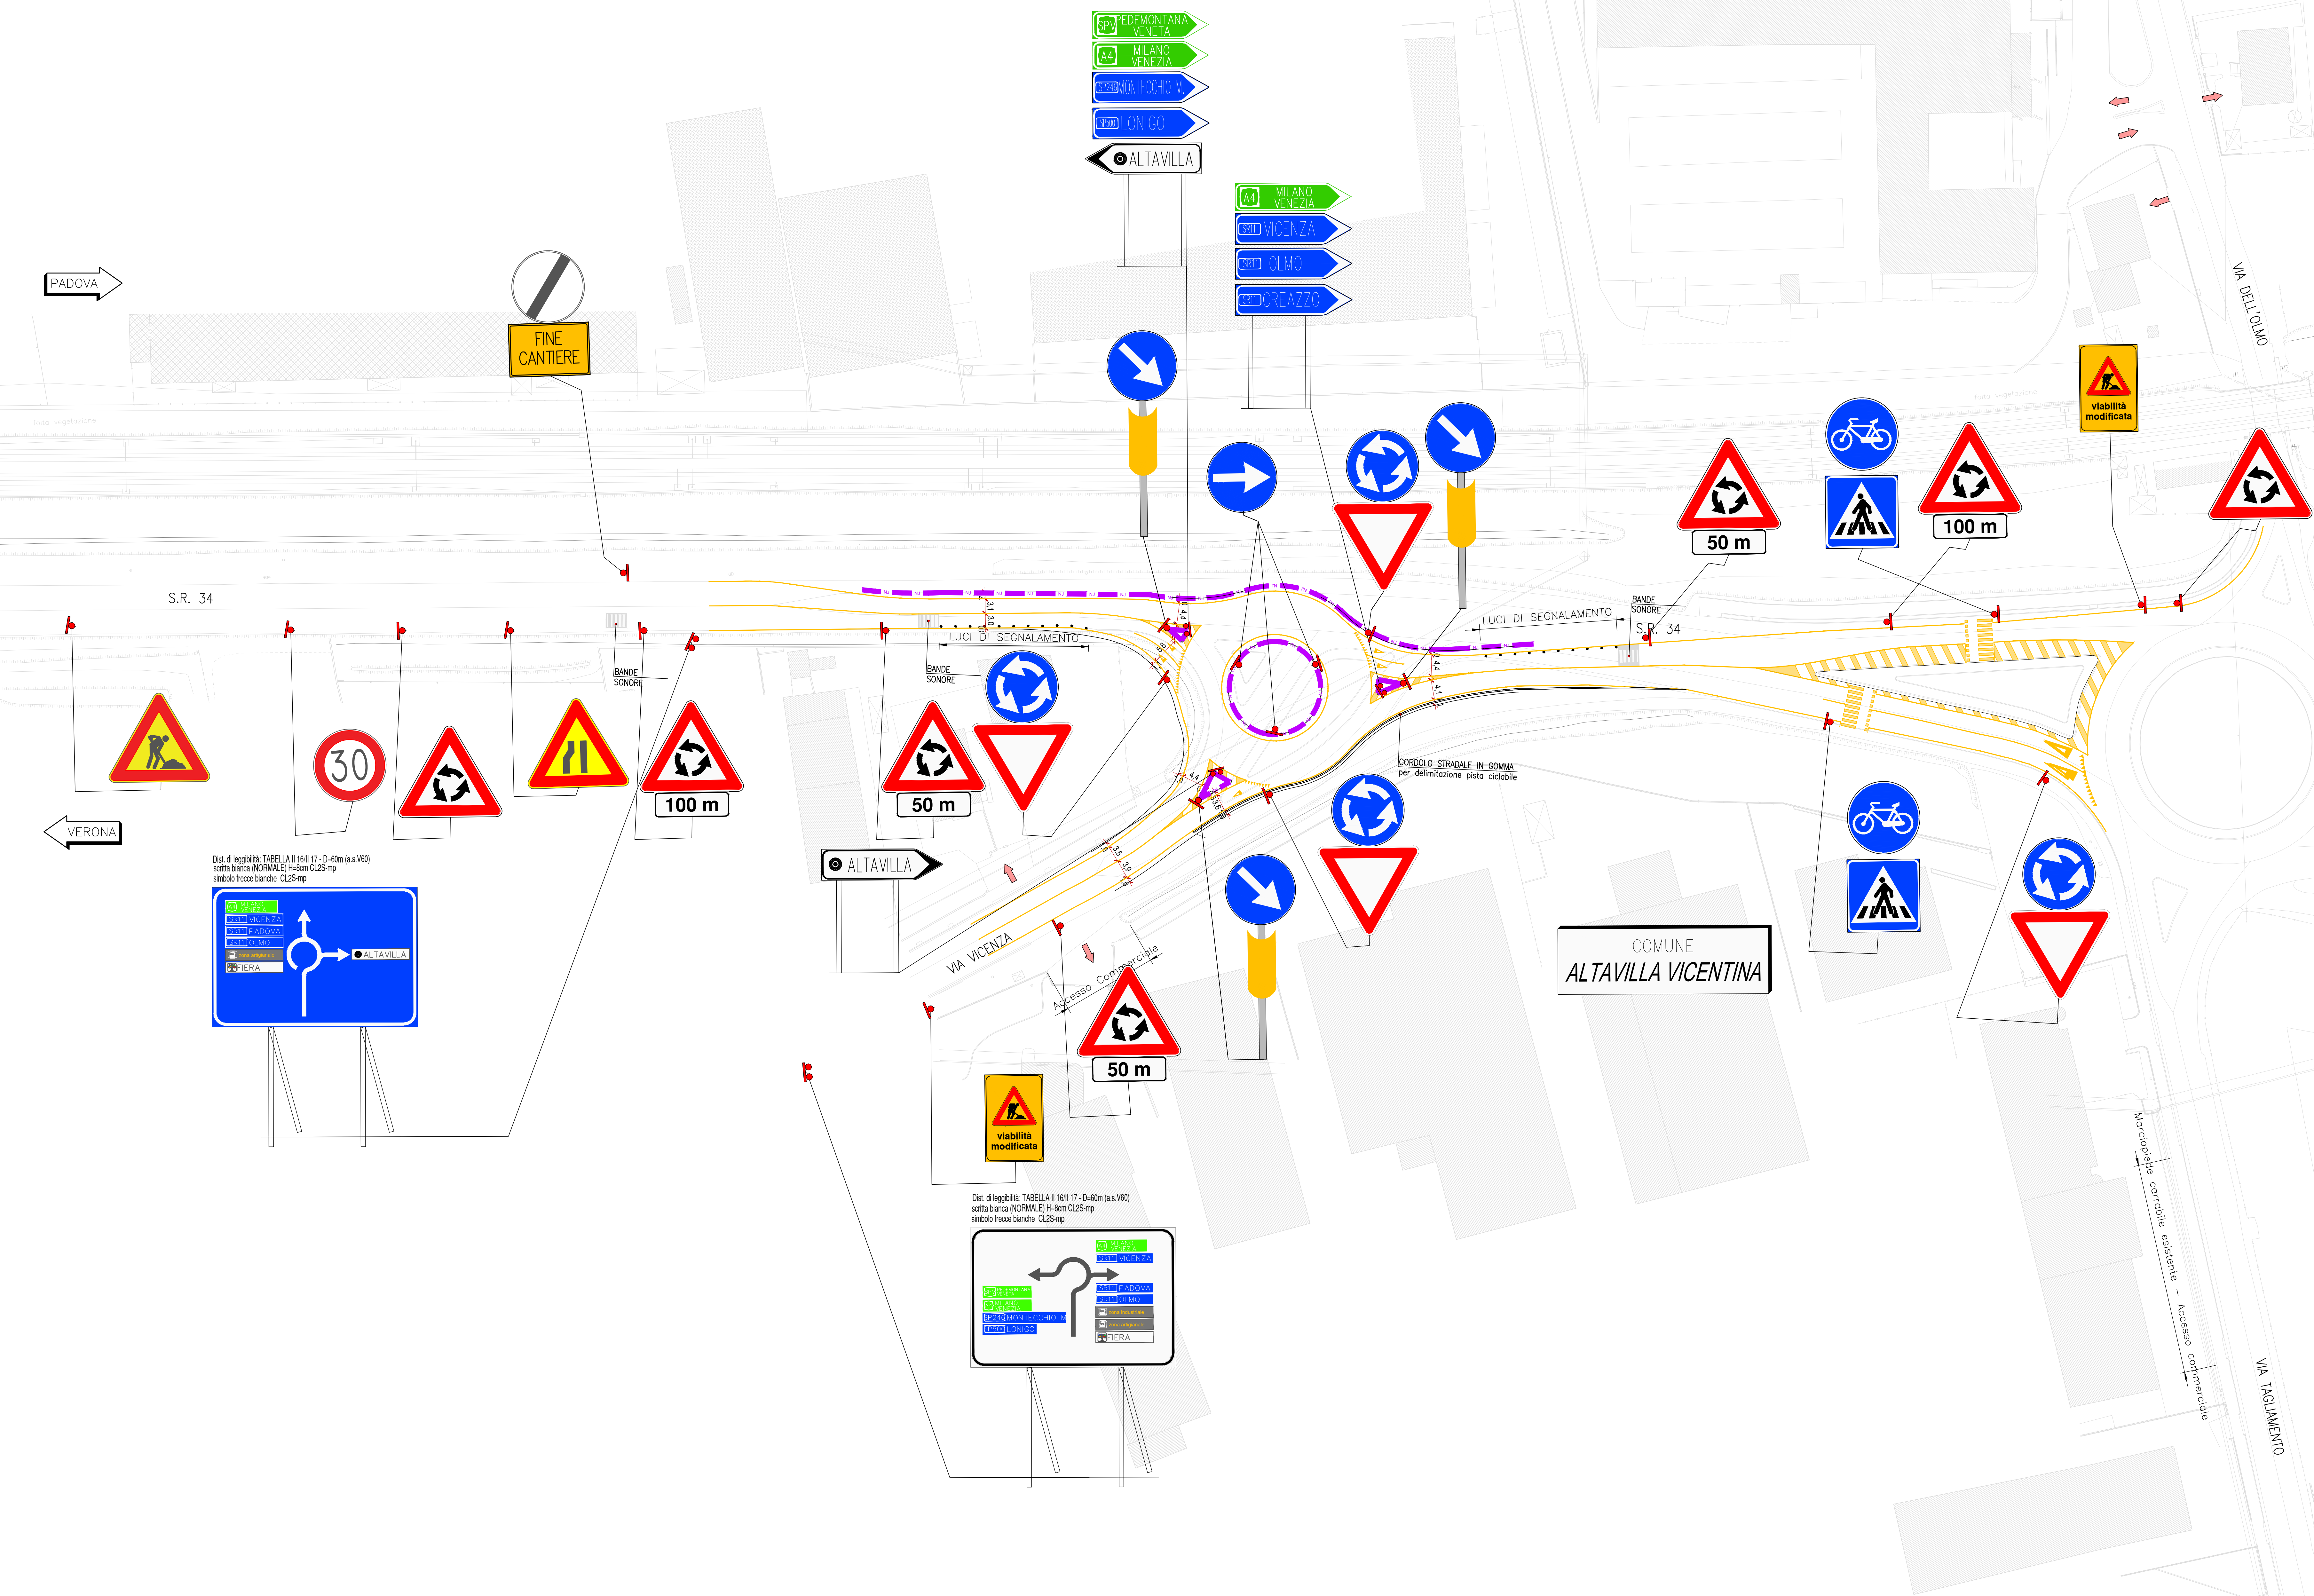

COMMITTENTE:

RFI

RETE FERROVIARIA ITALIANA

GRUPPO FERROVIE DELLO STATO ITALIANE

ALTA SORVEGLIANZA:

ITALFERR

GRUPPO FERROVIE DELLO STATO ITALIANE

GENERAL CONTRACTOR:

IFICAV2

INFRASTRUTTURE FERROVIARIE STRATEGICHE DEFINITE DALLA
LEGGE OBIETTIVO N. 443/01

PROGETTO COSTRUTTIVO

LINEA AV/AC VERONA - PADOVA
SUB TRATTA VERONA - VICENZA
LOTTO FUNZIONALE II: ATTRAVERSAMENTO DI VICENZA
NV - NUOVE VIABILITA'
NV01 - NODO VIA DELL'OLMO
PROGETTO STRADALE
VIABILITA' PROVVISORIA - ROTATORIA R1 - SEGNALETICA FASE 3

GENERAL CONTRACTOR

DIRETTORE LAVORI

RTI bonifica

IL PROGETTO È STATO APPROVATO DALLA
COMMISSIONE DI PROGETTO
Data: 26/02/2026

CONSORZIO RICAV DUE

Ing. Roberto Favaro

26/02/2026

SCALA: 1:500

COMMESSA

LOTTO

FASE

ENTE

TIPO DOC.

OPERA/DISCIPLINA

PROGR.

REV.

IN2L

21

C

I2

D8

NV01R7

Z04

A

Progettazione:

VISTO CONSENSO RICAVDUE

IFICAV2

26/02/2026

26/02/2026

</